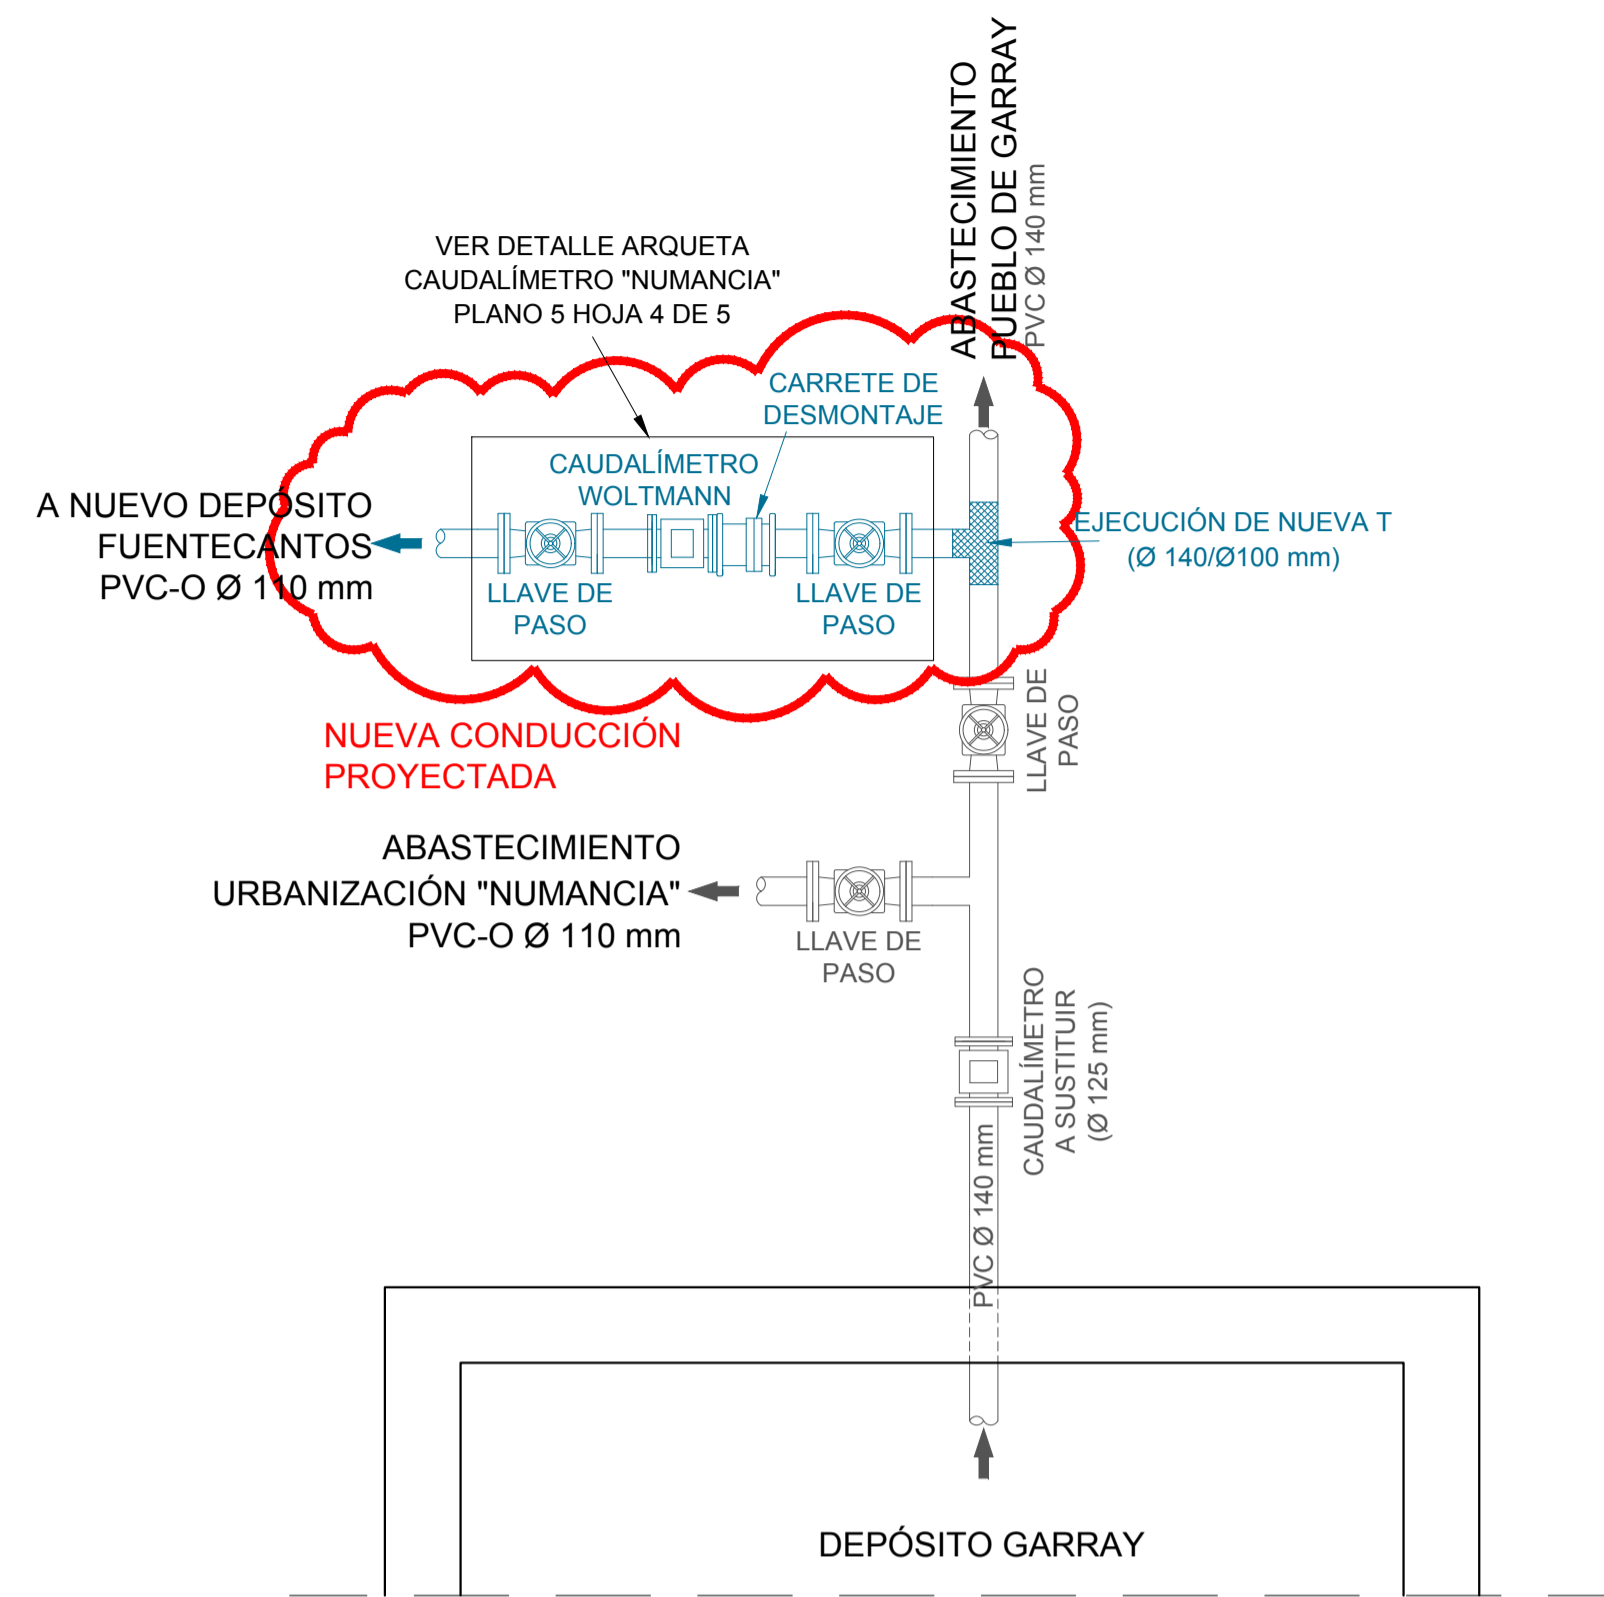


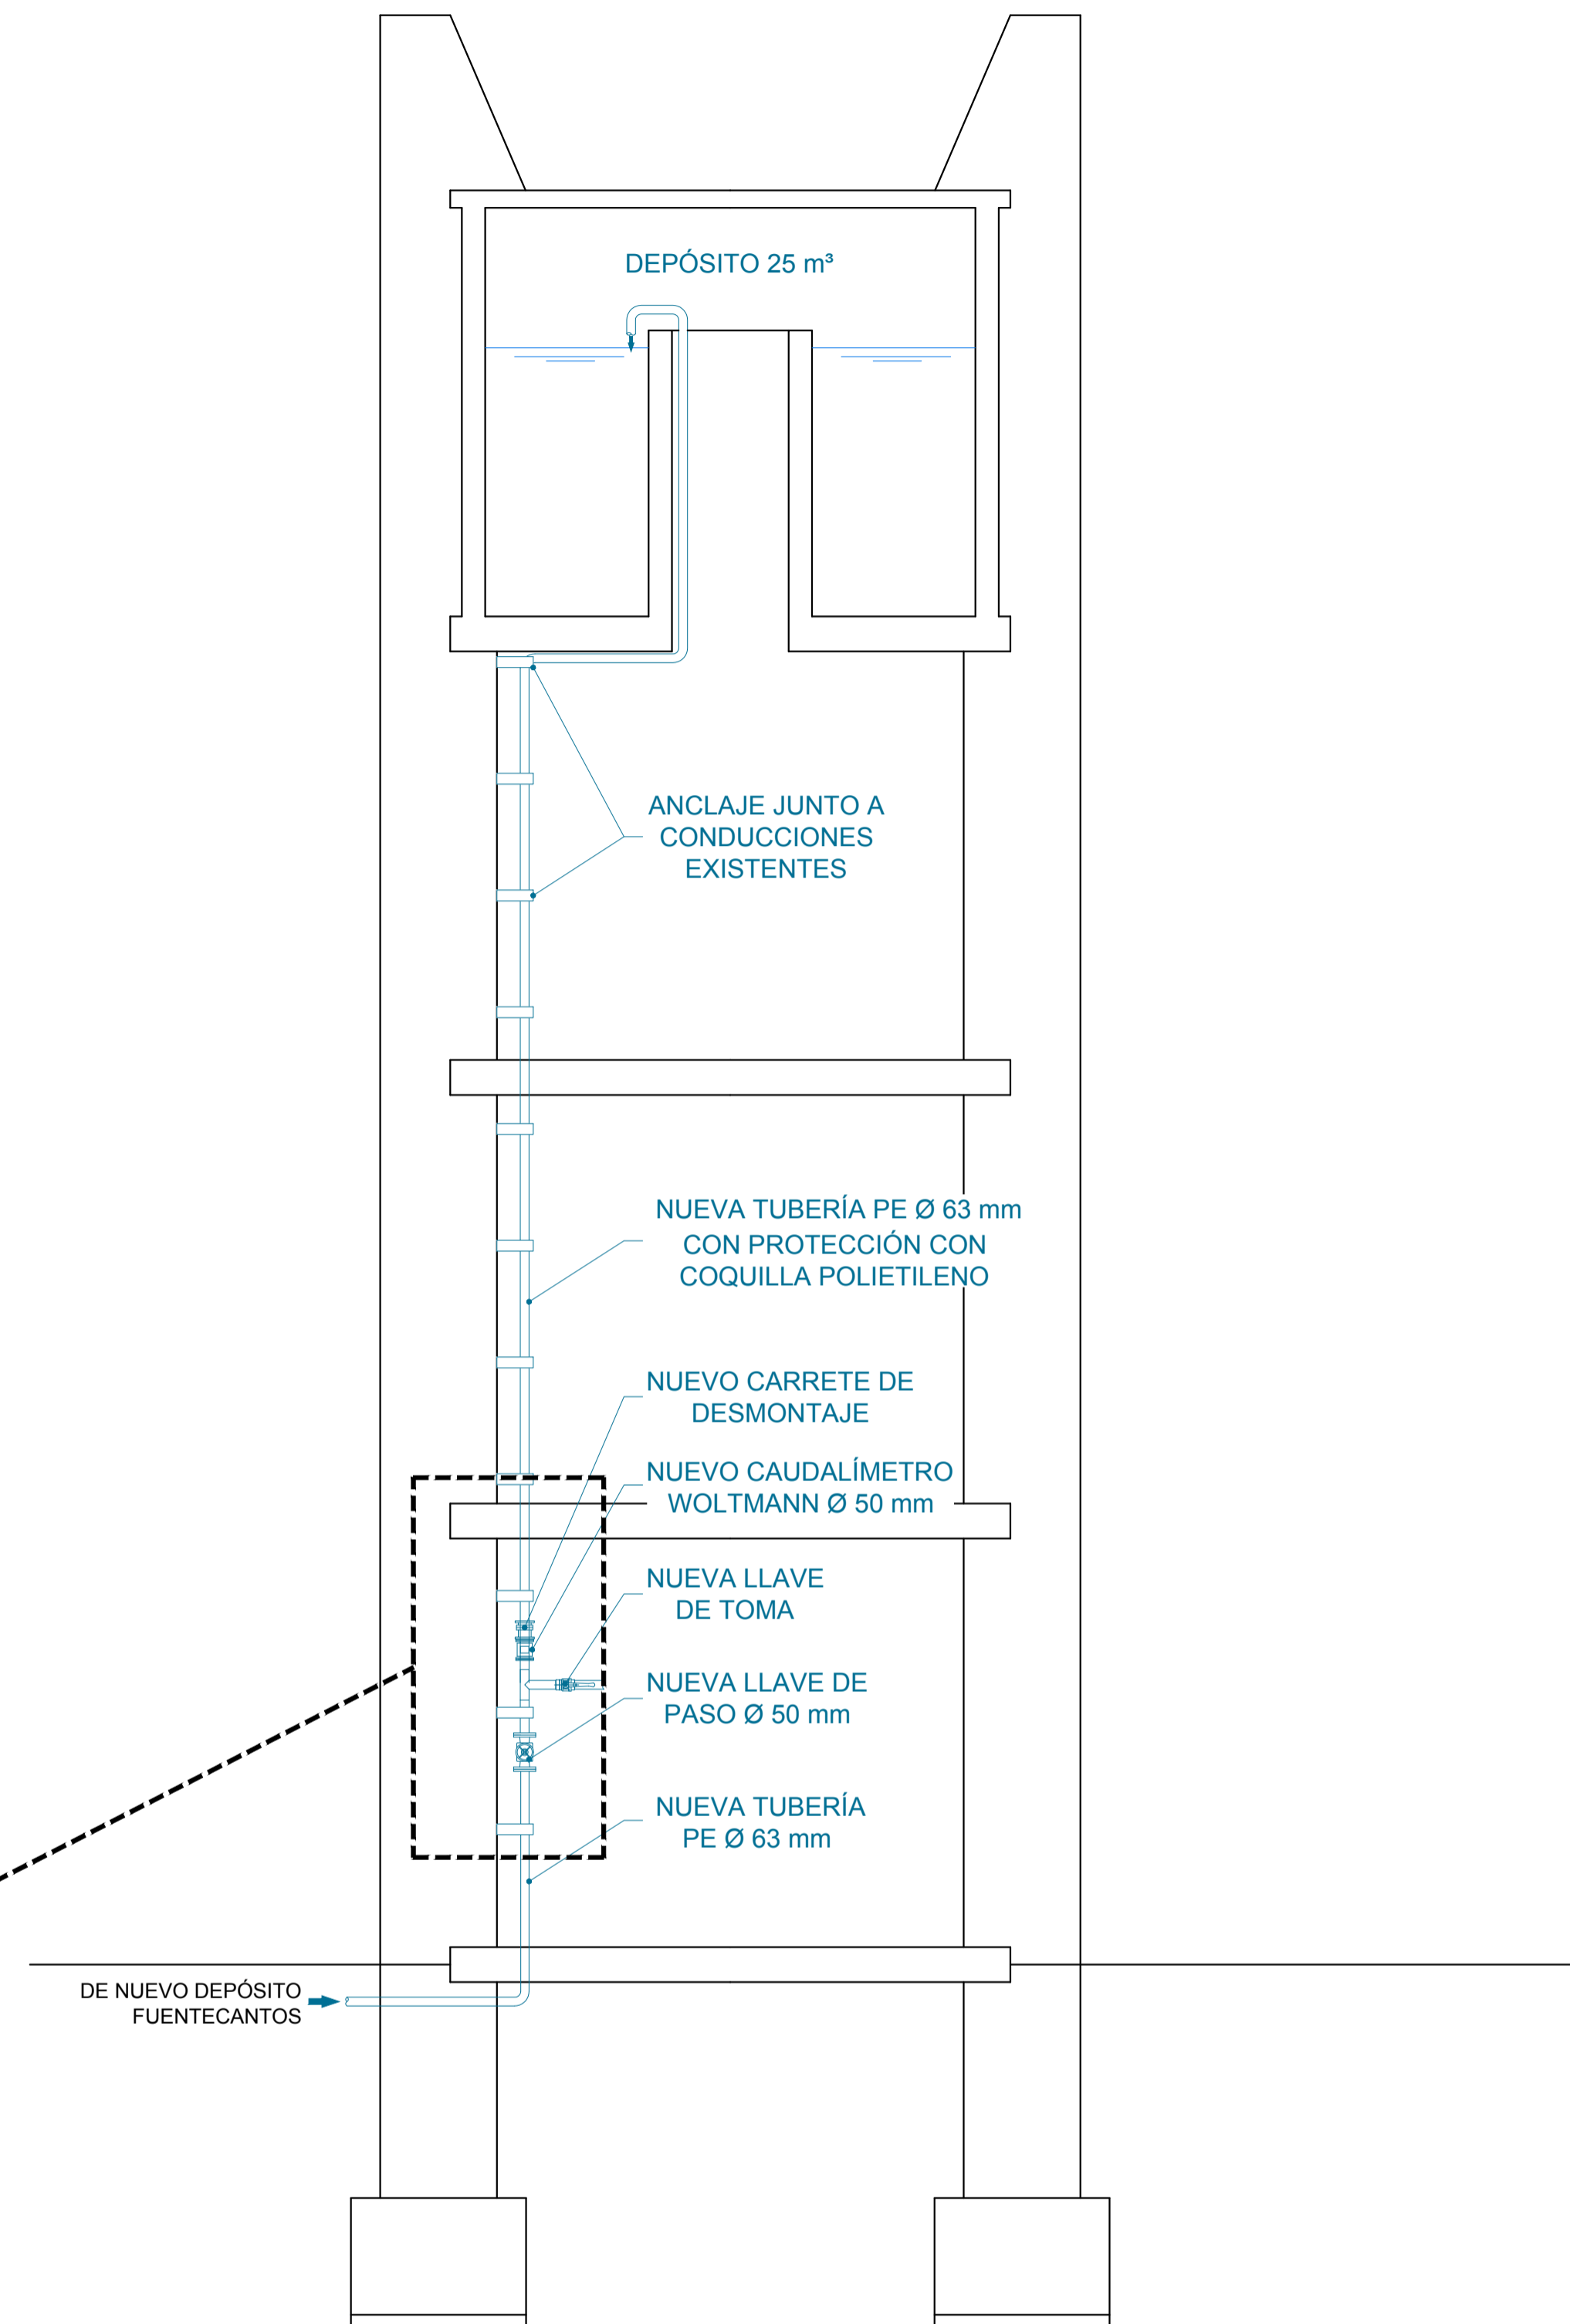
ESQUEMA DE LLAVES DEPÓSITO GARRAY

S/E



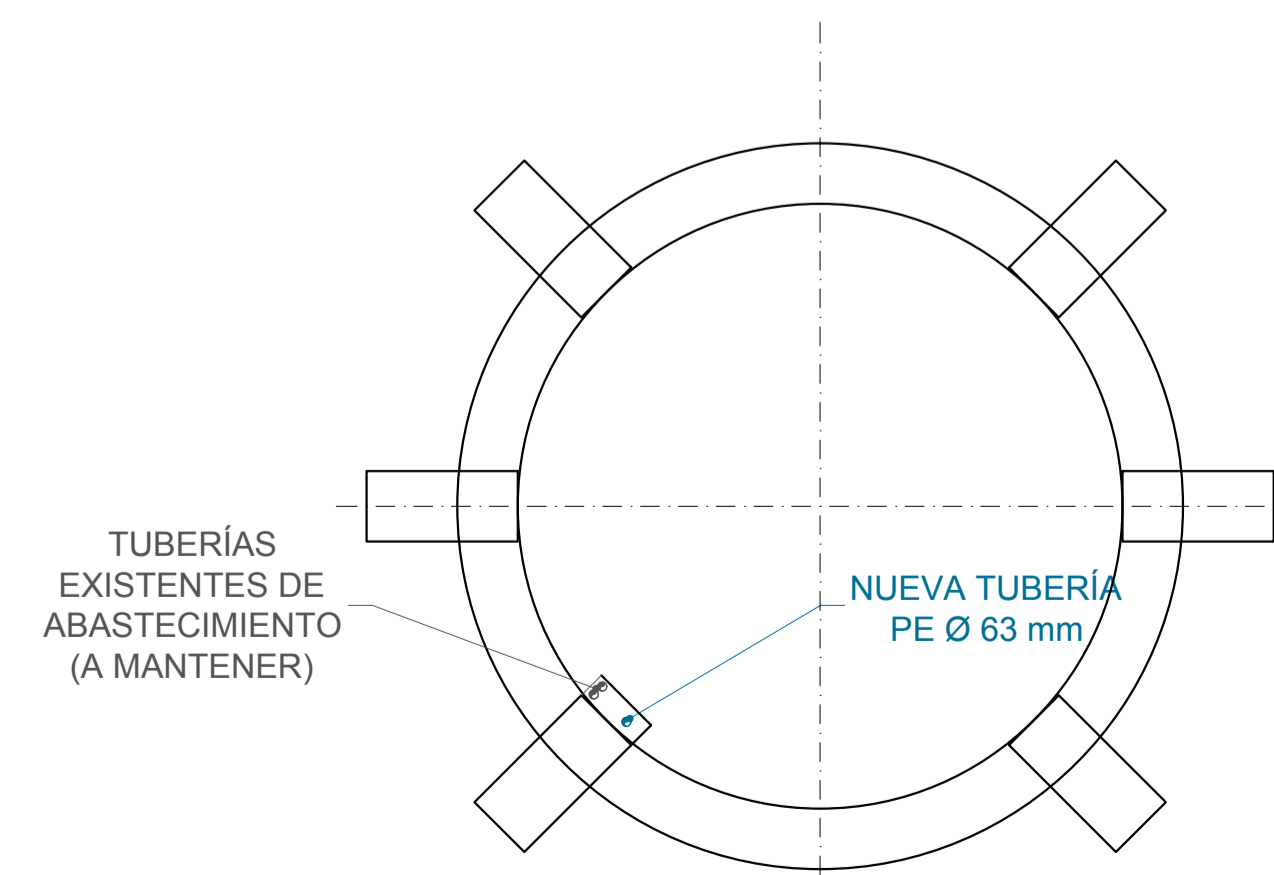
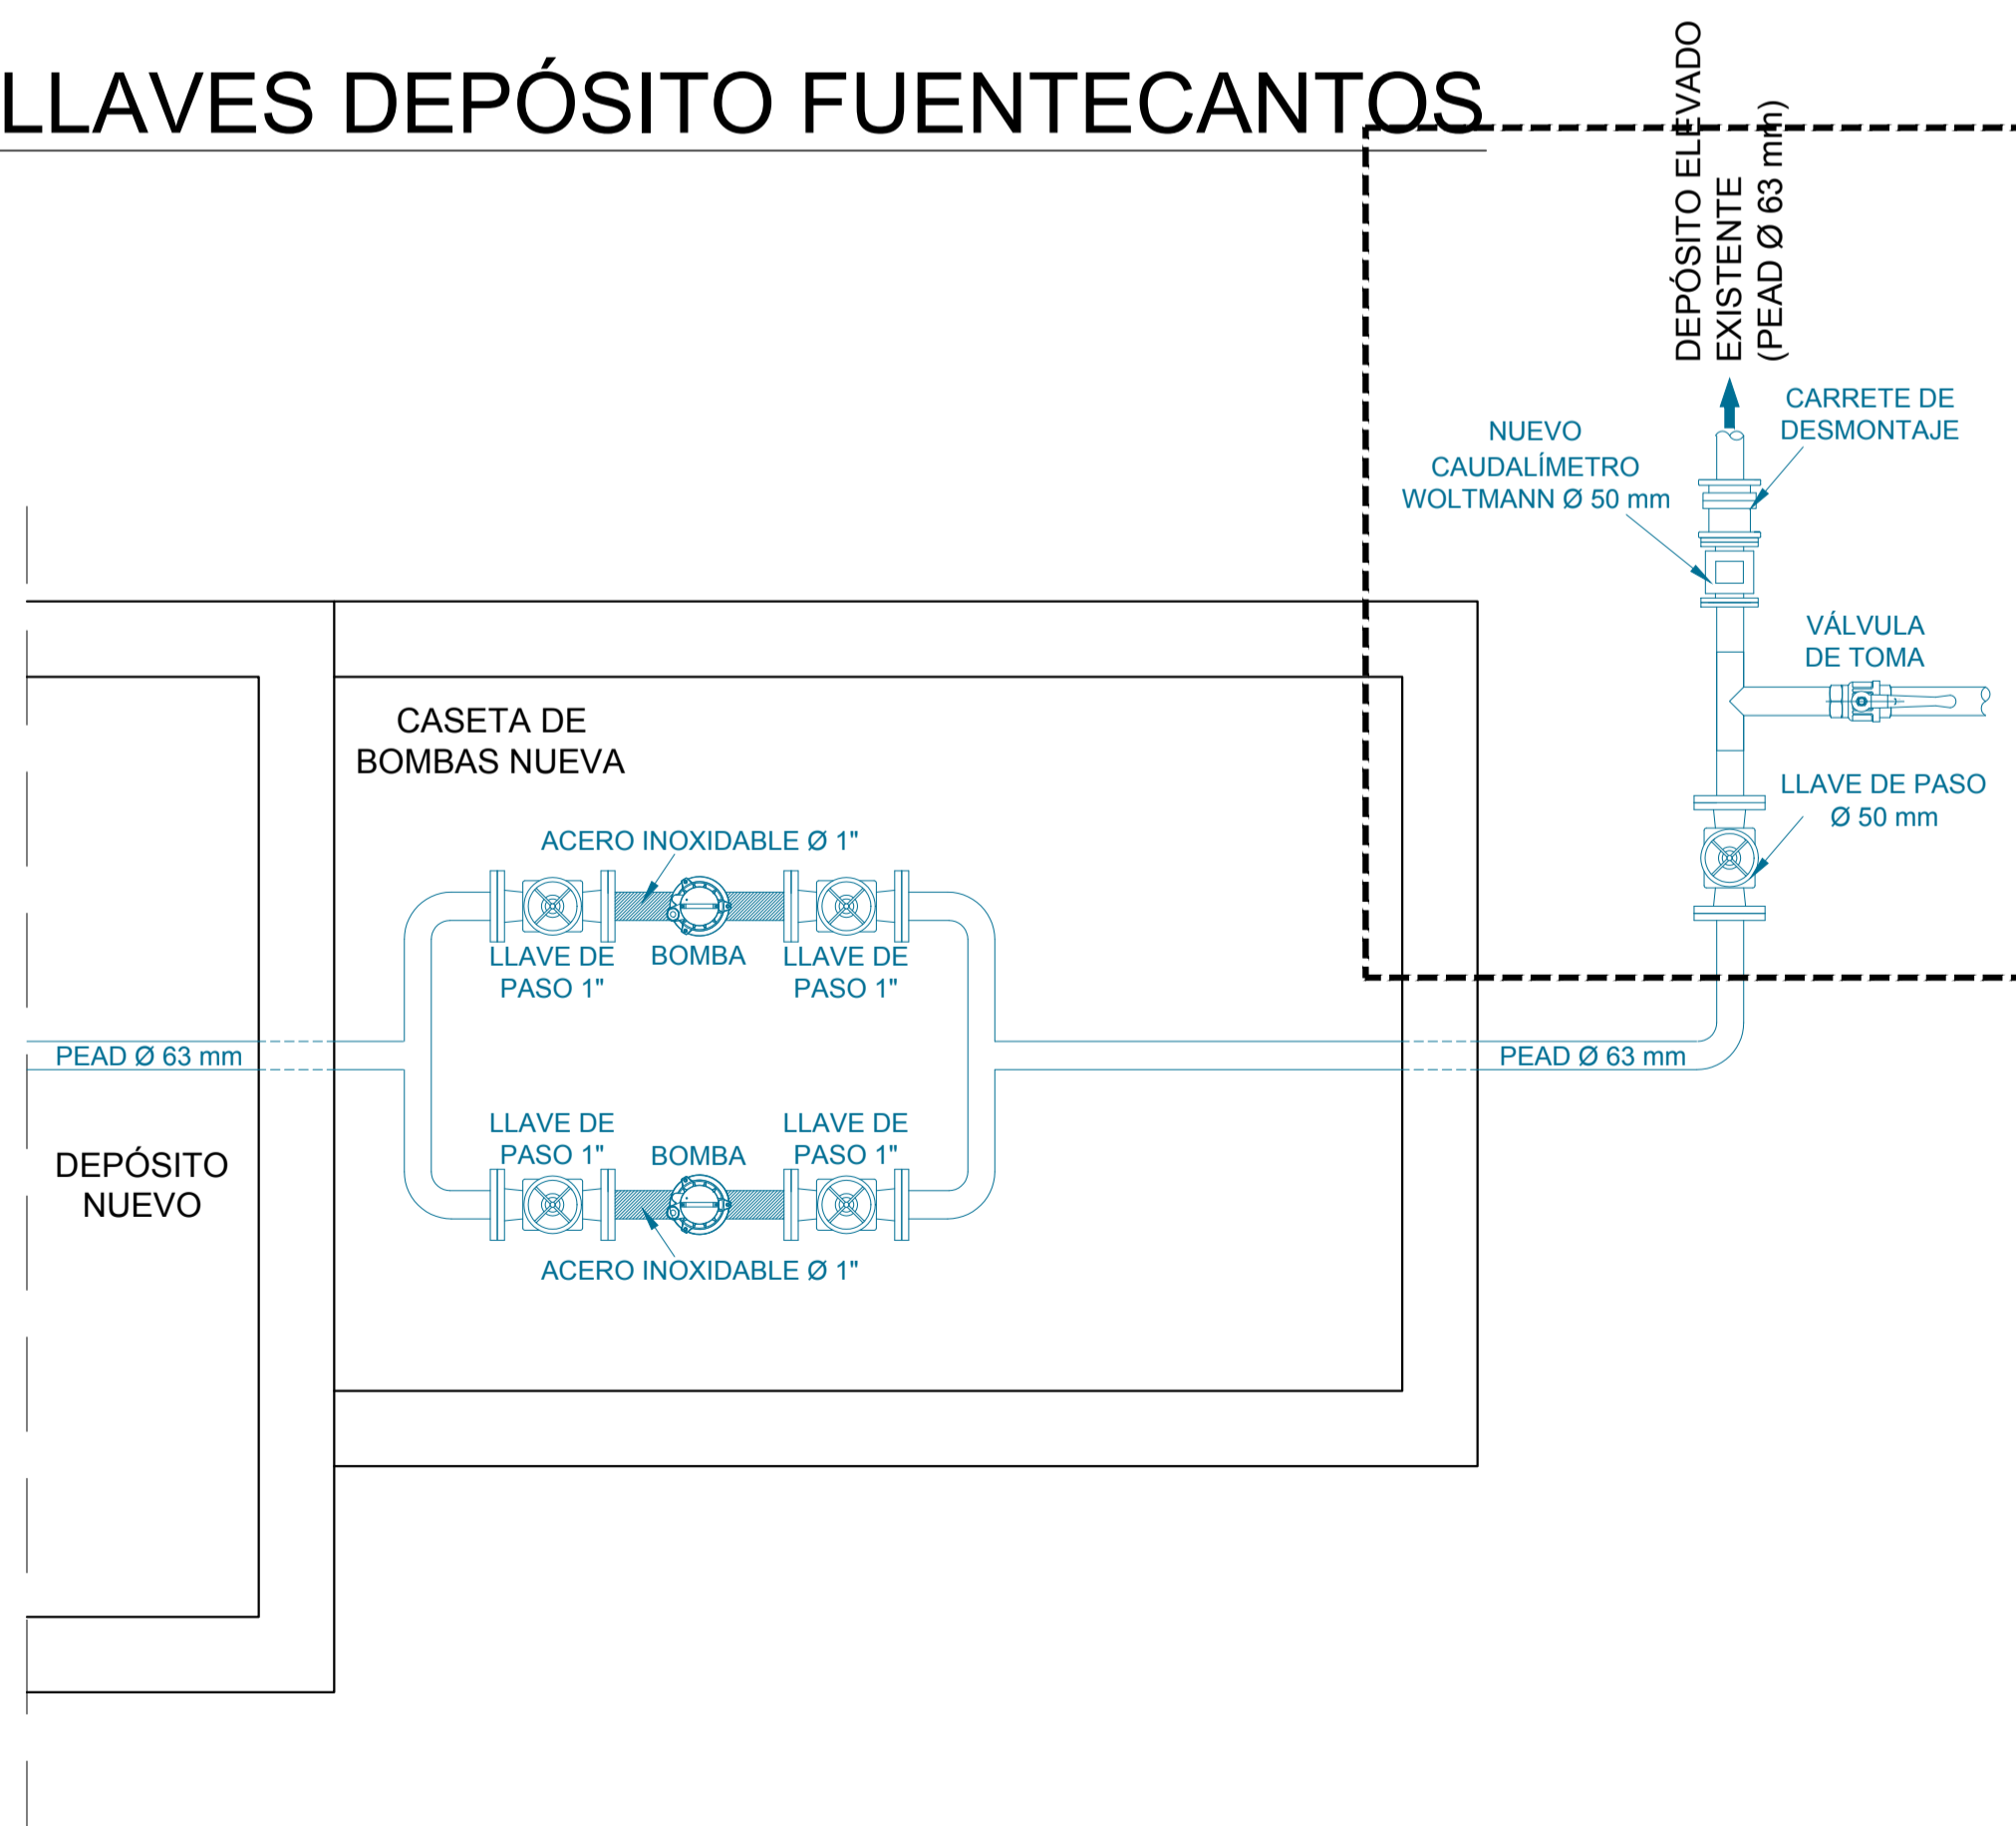
DEPÓSITO EXISTENTE FUENTECANTOS



S/E



ESQUEMA DE LLAVES DEPÓSITO FUENTECANTOS

S/E



PROYECTO DE:	FUENTECANTOS. CONEXIÓN AL DEPÓSITO DE GARRAY	CLAVE: 21-SO-260/P
PETICIONARIO:	 Consejería de Fomento y Medio Ambiente Viceconsejería de Infraestructuras y Energéticas Dirección General de Carreteras e Infraestructuras	PLANO Nº: 8
TÍTULO DEL PLANO:	ESQUEMAS DE CONEXIONES ENTRE DEPÓSITOS DE GARRAY DEPÓSITO DE FUENTECANTOS	ESCALAS: S/E
AUTOR DEL PROYECTO:	 EL INGENIERO DE CAMINOS, C. y P. Gonzalo Blanco Embún	HOJA: 01 DE 01 FECHA: MAYO 2021