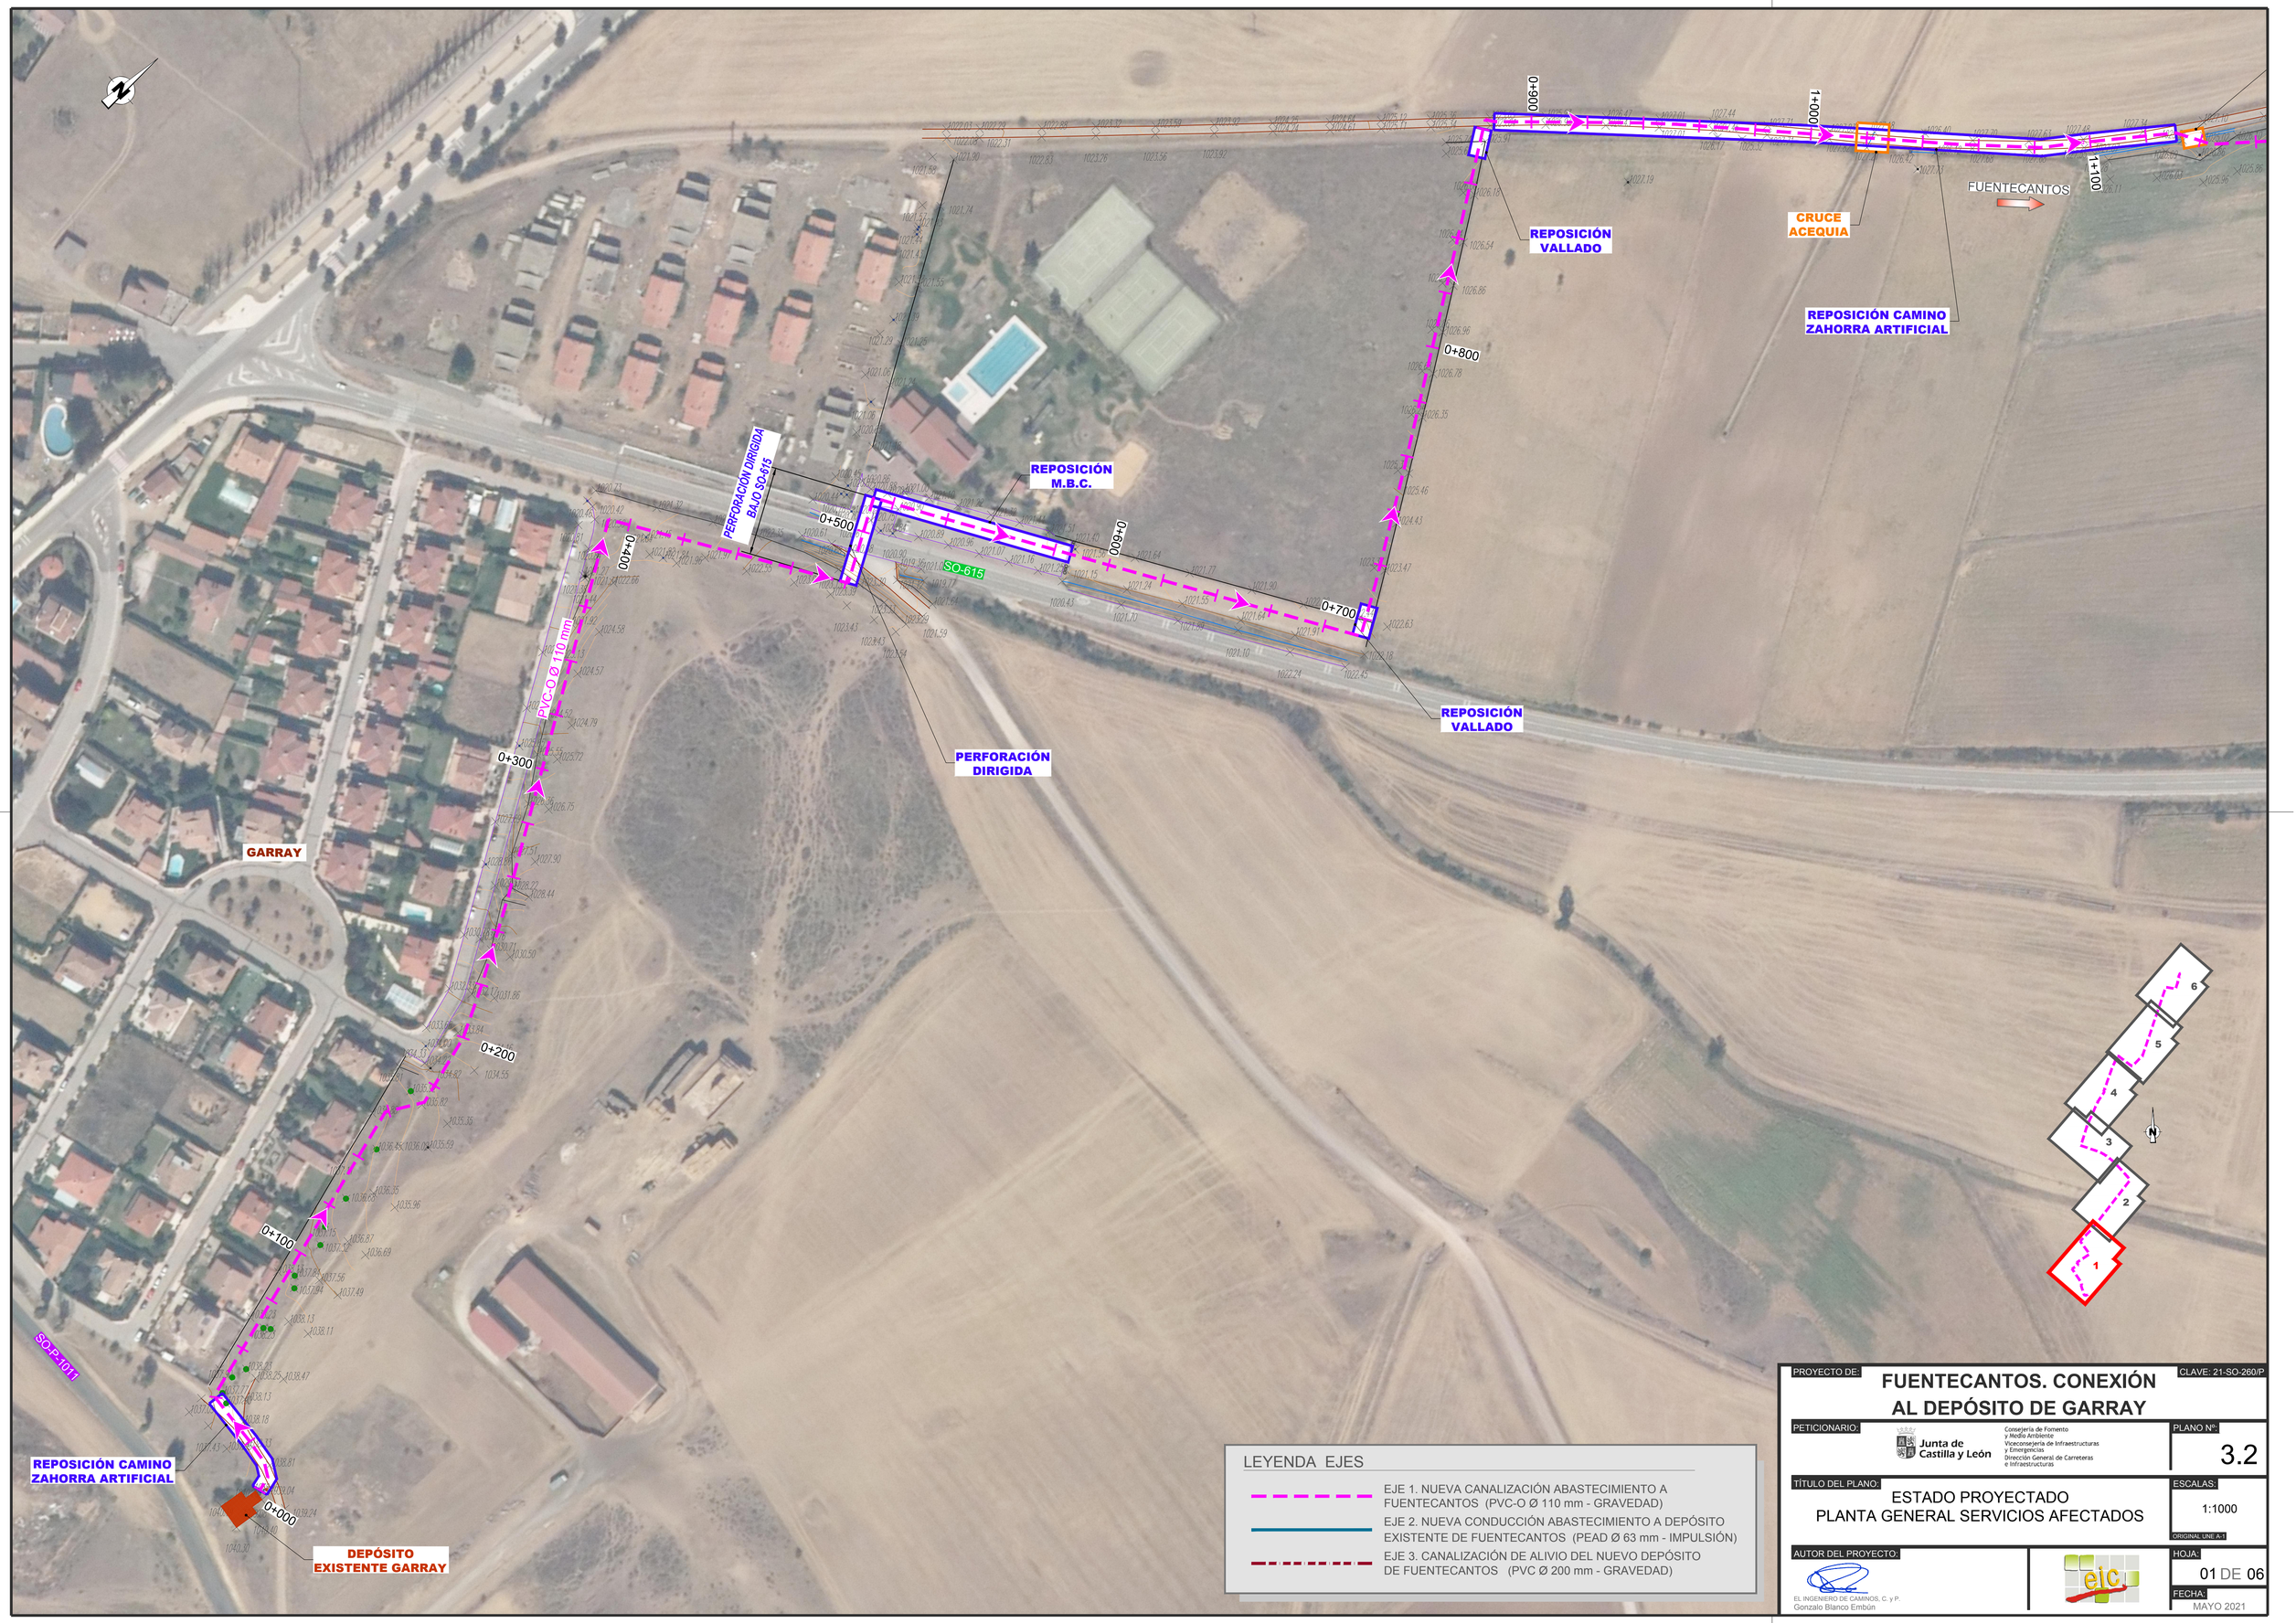


LEYENDA EJES

- EJE 1. NUEVA CANALIZACIÓN ABASTECIMIENTO A FUENTECANTOS (PVC-O Ø 110 mm - GRAVEDAD)
- EJE 2. NUEVA CONDUCCIÓN ABASTECIMIENTO A DEPÓSITO EXISTENTE DE FUENTECANTOS (PEAD Ø 63 mm - IMPULSIÓN)
- EJE 3. CANALIZACIÓN DE ALIVIO DEL NUEVO DEPÓSITO DE FUENTECANTOS (PVC Ø 200 mm - GRAVEDAD)

PROYECTO DE:

FUENTECANTOS. CONEXIÓN AL DEPÓSITO DE GARRAY

CLAVE: 21-SO-260/P

PETICIONARIO:

Junta de Castilla y León

Consejería de Fomento y Medio Ambiente
Viceconsejería de Infraestructuras y Emergencias
Dirección General de Carreteras e Infraestructuras

PLANO Nº: 3.2

TÍTULO DEL PLANO:

ESTADO PROYECTADO
PLANTA GENERAL SERVICIOS AFECTADOS

ESCALAS: 1:1000

ORIGINAL UNE A-1

AUTOR DEL PROYECTO:

EL INGENIERO DE CAMINOS, C. y P.
Gonzalo Blanco Embún

HOJA: 01 DE 06

FECHA: MAYO 2021

CRUCE ACEQUIA

GARRAY

PVC-O Ø 110 mm

1+200

1+300

1+400

1+500

1+600

1+700

1+800

1+900

2+000

2+100

CRUCE ARROYO

CRUCE ARROYO

CRUCE ARROYO

CRUCE OBRA DE FÁBRICA

REPOSICIÓN CAMINO ZAHORRA ARTIFICIAL

FUTURO CAMINO A-18 CONCENTRACIÓN PARCELARIA

FUENTECANTOS

PVC-O Ø 110 mm

1 2 3 4 5 6

N

LEYENDA EJES

EJE 1. NUEVA CANALIZACIÓN ABASTECIMIENTO A FUENTECANTOS (PVC-O Ø 110 mm - GRAVEDAD)

EJE 2. NUEVA CONDUCCIÓN ABASTECIMIENTO A DEPÓSITO EXISTENTE DE FUENTECANTOS (PEAD Ø 63 mm - IMPULSIÓN)

EJE 3. CANALIZACIÓN DE ALIVIO DEL NUEVO DEPÓSITO DE FUENTECANTOS (PVC Ø 200 mm - GRAVEDAD)

PROYECTO DE:

FUENTECANTOS. CONEXIÓN AL DEPÓSITO DE GARRAY

CLAVE: 21-SO-260/P

PETICIONARIO:

Junta de Castilla y León

Consejería de Fomento y Medio Ambiente
Viceconsejería de Infraestructuras y Emergencias
Dirección General de Carreteras e Infraestructuras

PLANO Nº: 3.2

TÍTULO DEL PLANO:

ESTADO PROYECTADO
PLANTA GENERAL SERVICIOS AFECTADOS

ESCALAS: 1:1000

ORIGINAL UNE A-1

AUTOR DEL PROYECTO:

EL INGENIERO DE CAMINOS, C. y P.
Gonzalo Blanco Embún

HOJA: 02 DE 06

FECHA: MAYO 2021

PVC-O Ø 110 mm

2+100

2+200

2+300

2+400

2+500

2+600

2+700

2+800

2+900

GARRAY

FUENTECANTOS

CRUCE OBRA DE FÁBRICA

REPOSICIÓN CAMINO ZAHORRA ARTIFICIAL

REPOSICIÓN CAMINO ZAHORRA ARTIFICIAL

LEYENDA EJES

- EJE 1. NUEVA CANALIZACIÓN ABASTECIMIENTO A FUENTECANTOS (PVC-O Ø 110 mm - GRAVEDAD)
- EJE 2. NUEVA CONDUCCIÓN ABASTECIMIENTO A DEPÓSITO EXISTENTE DE FUENTECANTOS (PEAD Ø 63 mm - IMPULSIÓN)
- EJE 3. CANALIZACIÓN DE ALIVIO DEL NUEVO DEPÓSITO DE FUENTECANTOS (PVC Ø 200 mm - GRAVEDAD)

1 2 3 4 5 6

N

PROYECTO DE:

FUENTECANTOS. CONEXIÓN AL DEPÓSITO DE GARRAY

CLAVE: 21-SO-260/P

PETICIONARIO:

Junta de Castilla y León

Consejería de Fomento y Medio Ambiente
Viceconsejería de Infraestructuras y Emergencias
Dirección General de Carreteras e Infraestructuras

PLANO Nº: 3.2

TÍTULO DEL PLANO:

ESTADO PROYECTADO
PLANTA GENERAL SERVICIOS AFECTADOS

ESCALAS: 1:1000


ORIGINAL UNE A-1

AUTOR DEL PROYECTO:

EL INGENIERO DE CAMINOS, C. y P.
Gonzalo Blanco Embún

HOJA: 03 DE 06

FECHA: MAYO 2021

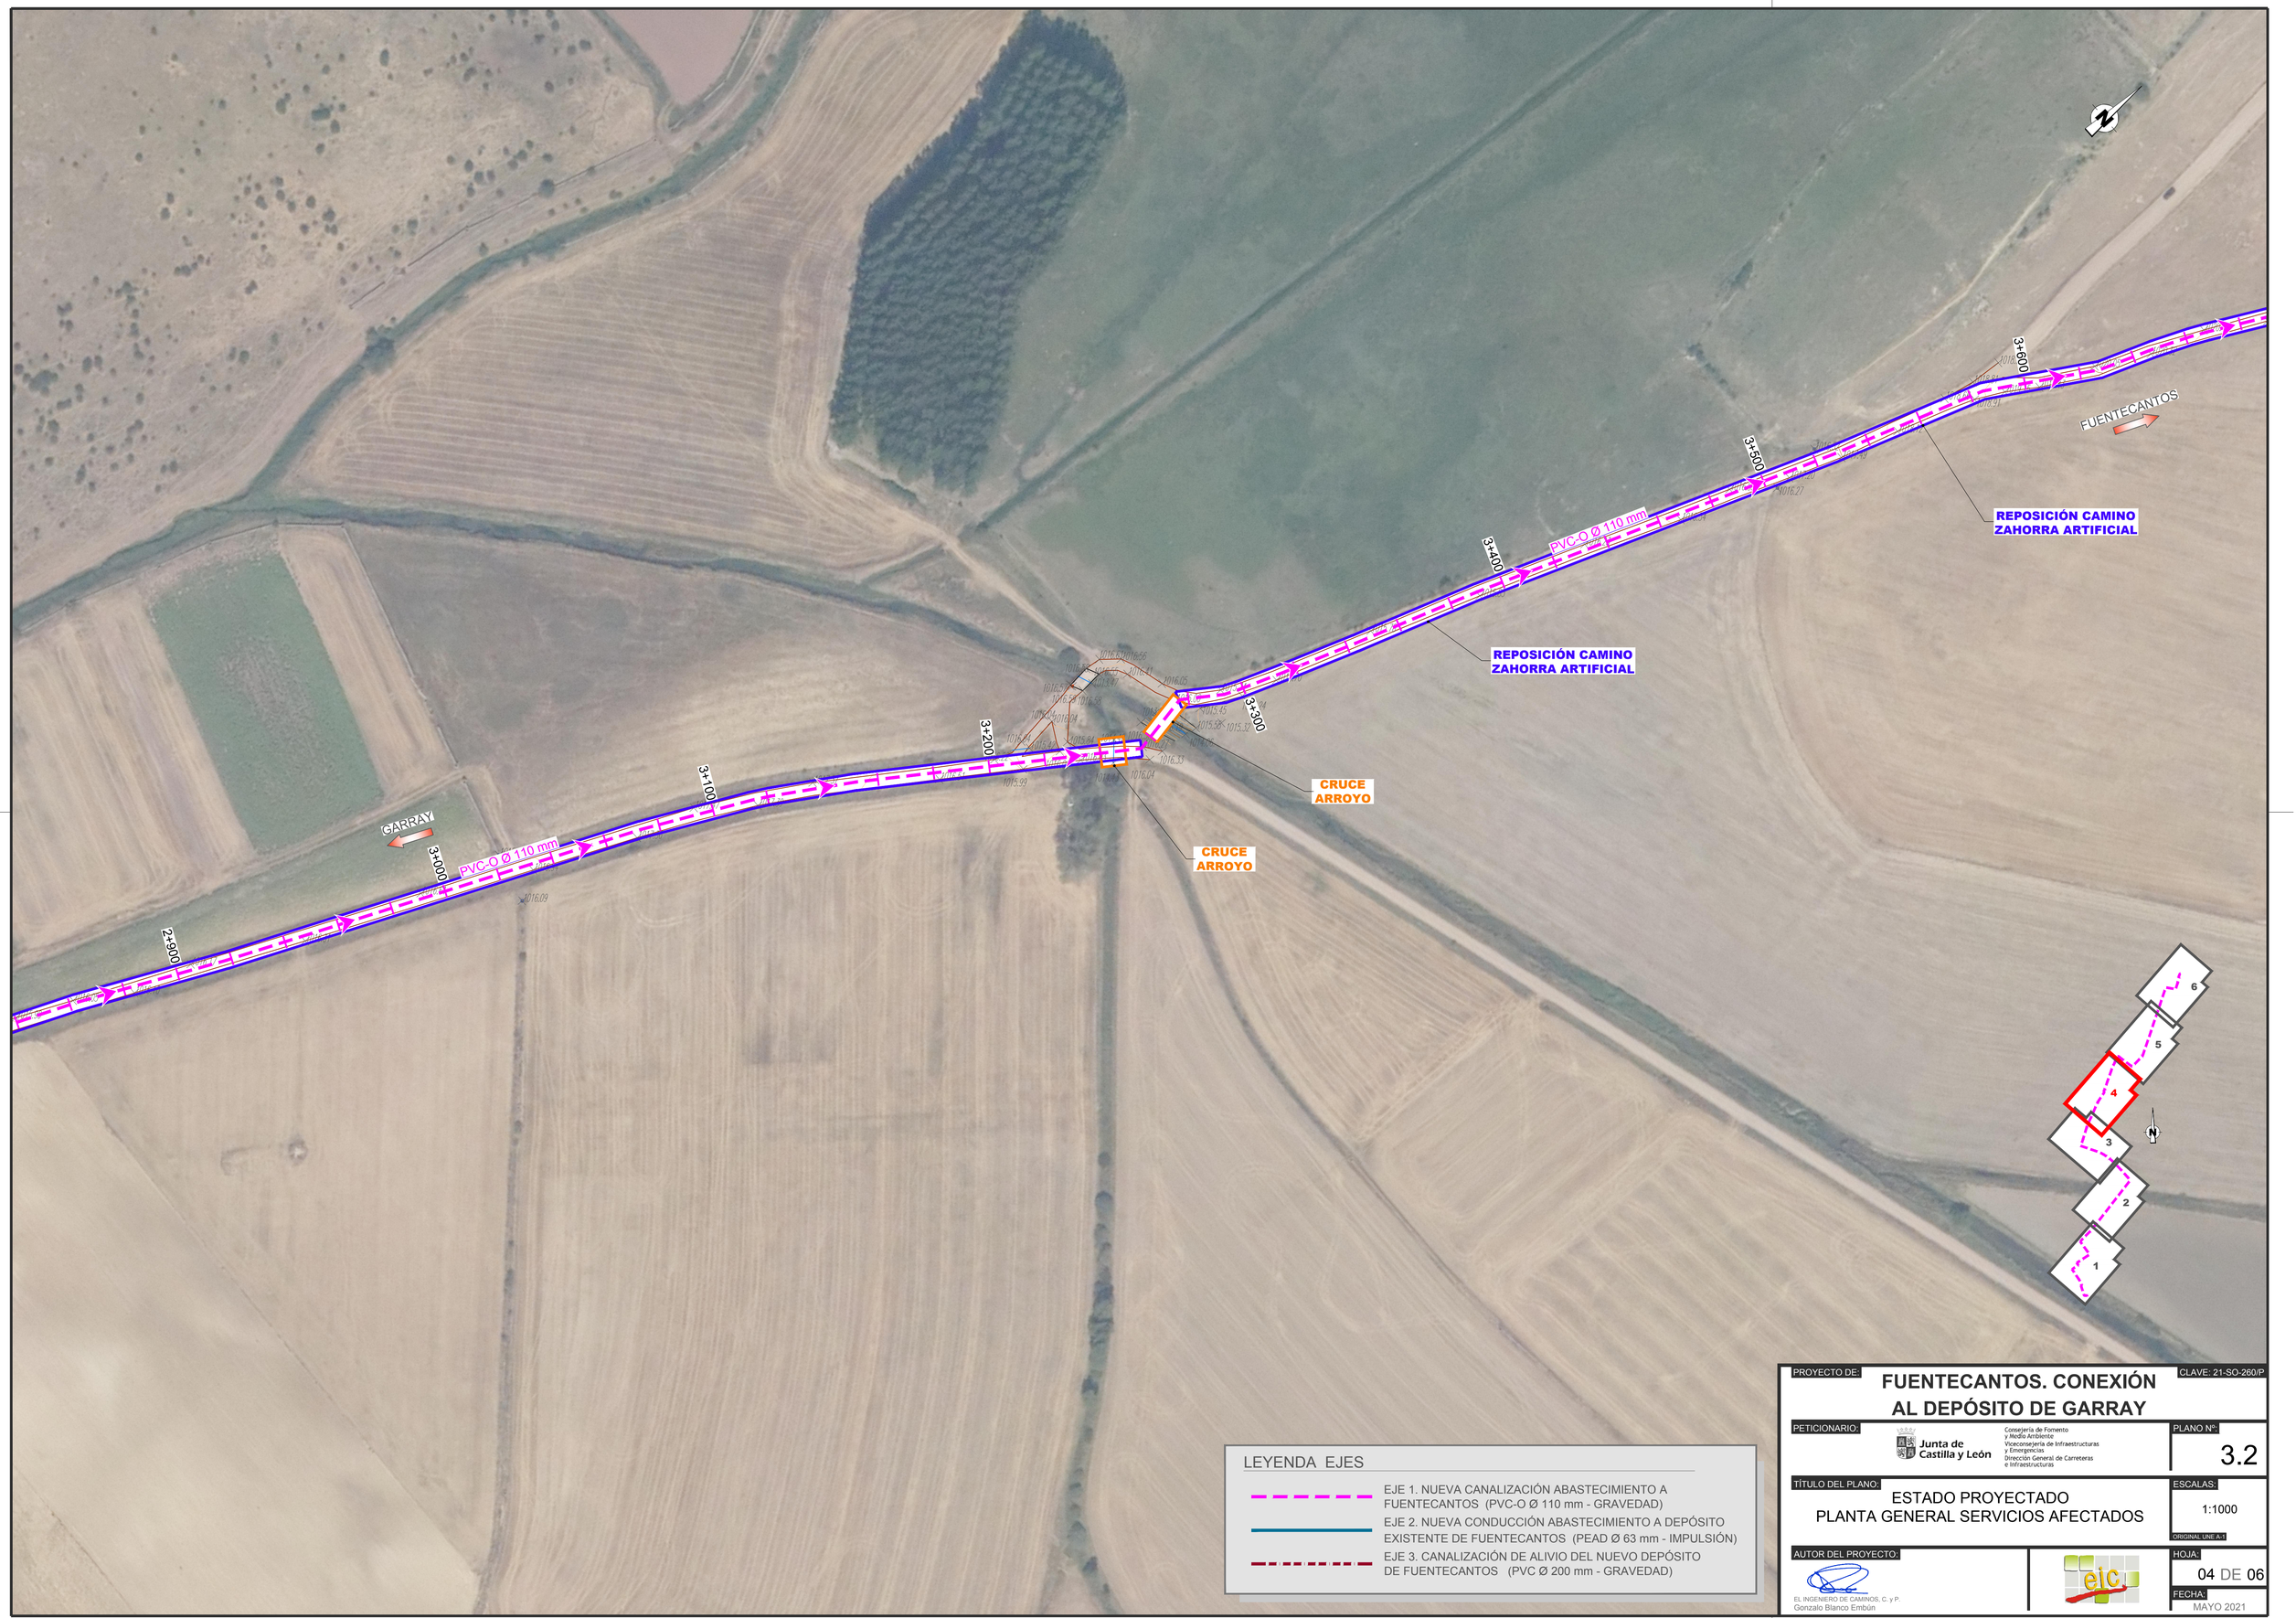

LEYENDA EJES

- EJE 1. NUEVA CANALIZACIÓN ABASTECIMIENTO A FUENTECANTOS (PVC-O Ø 110 mm - GRAVEDAD)
- EJE 2. NUEVA CONDUCCIÓN ABASTECIMIENTO A DEPÓSITO EXISTENTE DE FUENTECANTOS (PEAD Ø 63 mm - IMPULSIÓN)
- EJE 3. CANALIZACIÓN DE ALIVIO DEL NUEVO DEPÓSITO DE FUENTECANTOS (PVC Ø 200 mm - GRAVEDAD)

PROYECTO DE:

FUENTECANTOS. CONEXIÓN AL DEPÓSITO DE GARRAY

CLAVE: 21-SO-260/P

PETICIONARIO:

Junta de Castilla y León

Consejería de Fomento y Medio Ambiente
Viceconsejería de Infraestructuras y Emergencias
Dirección General de Carreteras e Infraestructuras

PLANO Nº: 3.2

TÍTULO DEL PLANO:

ESTADO PROYECTADO
PLANTA GENERAL SERVICIOS AFECTADOS

ESCALAS: 1:1000

ORIGINAL UNE A-1

AUTOR DEL PROYECTO:

EL INGENIERO DE CAMINOS, C. y P.
Gonzalo Blanco Embún

HOJA: 04 DE 06

FECHA: MAYO 2021

GARRAY


FUENTECANTOS

PVC-O Ø 110 mm

PVC-O Ø 110 mm

FUTURO CAMINO A-17
CONCENTRACIÓN PARCELARIA

3+700
3+800
3+900
4+000
4+100
4+200
4+300
4+400
4+500
4+600
4+700

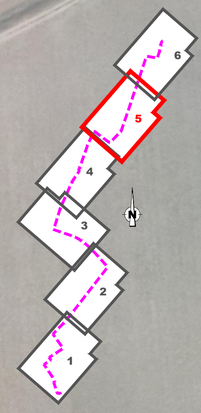

LEYENDA EJES

- EJE 1. NUEVA CANALIZACIÓN ABASTECIMIENTO A FUENTECANTOS (PVC-O Ø 110 mm - GRAVEDAD)
- EJE 2. NUEVA CONDUCCIÓN ABASTECIMIENTO A DEPÓSITO EXISTENTE DE FUENTECANTOS (PEAD Ø 63 mm - IMPULSIÓN)
- EJE 3. CANALIZACIÓN DE ALIVIO DEL NUEVO DEPÓSITO DE FUENTECANTOS (PVC Ø 200 mm - GRAVEDAD)

PROYECTO DE:

FUENTECANTOS. CONEXIÓN AL DEPÓSITO DE GARRAY

CLAVE: 21-SO-260/P

PETICIONARIO:

Junta de Castilla y León

Consejería de Fomento y Medio Ambiente
Viceconsejería de Infraestructuras y Emergencias
Dirección General de Carreteras e Infraestructuras

PLANO Nº: 3.2

TÍTULO DEL PLANO:

ESTADO PROYECTADO
PLANTA GENERAL SERVICIOS AFECTADOS

ESCALAS: 1:1000

ORIGINAL UNE A-1

AUTOR DEL PROYECTO:

EL INGENIERO DE CAMINOS, C. y P.
Gonzalo Blanco Embún

HOJA: 05 DE 06

FECHA: MAYO 2021

FUTURO CAMINO A-17
CONCENTRACIÓN PARCELARIA

4+900

5+000

4+800

4+700

GARRAY

CRUCE
ARROYO

REPOSICIÓN CAMINO
ZAHORRA ARTIFICIAL

REPOSICIÓN
M.B.C.

REPOSICIÓN CAMINO
ZAHORRA ARTIFICIAL

5+200

PVC-O Ø 110 mm

5+100

CRUCE
CANAL

SOP-1009

FUENTECANTOS


NUEVO DEPÓSITO

DEPÓSITO ELEVADO
EXISTENTE FUENTECANTOS

TUBERÍA ALIVIO
PVC Ø 200 mm

LEYENDA EJES

- EJE 1. NUEVA CANALIZACIÓN ABASTECIMIENTO A FUENTECANTOS (PVC-O Ø 110 mm - GRAVEDAD)
- EJE 2. NUEVA CONDUCCIÓN ABASTECIMIENTO A DEPÓSITO EXISTENTE DE FUENTECANTOS (PEAD Ø 63 mm - IMPULSIÓN)
- EJE 3. CANALIZACIÓN DE ALIVIO DEL NUEVO DEPÓSITO DE FUENTECANTOS (PVC Ø 200 mm - GRAVEDAD)

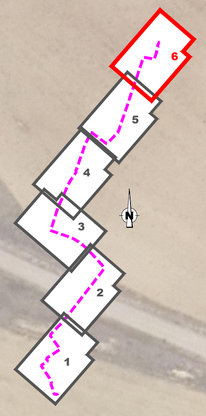

PROYECTO DE:
FUENTECANTOS. CONEXIÓN AL DEPÓSITO DE GARRAY

CLAVE: 21-SO-260/P

PETICIONARIO:
Junta de Castilla y León
Consejería de Fomento y Medio Ambiente
Viceconsejería de Infraestructuras y Emergencias
Dirección General de Carreteras e Infraestructuras

PLANO Nº: 3.2

TÍTULO DEL PLANO:
ESTADO PROYECTADO
PLANTA GENERAL SERVICIOS AFECTADOS

ESCALAS: 1:1000
ORIGINAL UNE A1

AUTOR DEL PROYECTO:
EL INGENIERO DE CAMINOS, C. y P.
Gonzalo Blanco Embún

HOJA: 06 DE 06

FECHA: MAYO 2021