

SUELO URBANO

DELIMITACION CATASTRAL
DE SUELO URBANO

SUELO RUSTICO

LIMITE TERMINO MUNICIPAL

ESTRUCTURA CATASTRAL

CARTOGRAFIA CATASTRAL RUSTICA

001 POLIGONO
10053 PARCELA

NORMAS URBANISTICAS MUNICIPALES

TERMINO MUNICIPAL DE FUENTECANTOS



AYUNTAMIENTO DE FUENTECANTOS

PLANO DE:
INFORMACIÓN.
TERMINO MUNICIPAL. INFORMACIÓN CATASTRAL DE RUSTICA

PI.1



ESCALA: 1:10.000



ARQUITECTOS :
INMACULADA RUIZ ORTE
CARLOS CALONGE MUGUETA
CALONGE RUIZ ARQUITECTOS S.L.P. Avda. Valladolid 29, Entrepl.ºDcha. 42001 Soria

DOCUMENTO PARA:

APROBACIÓN INICIAL
DICIEMBRE 2022

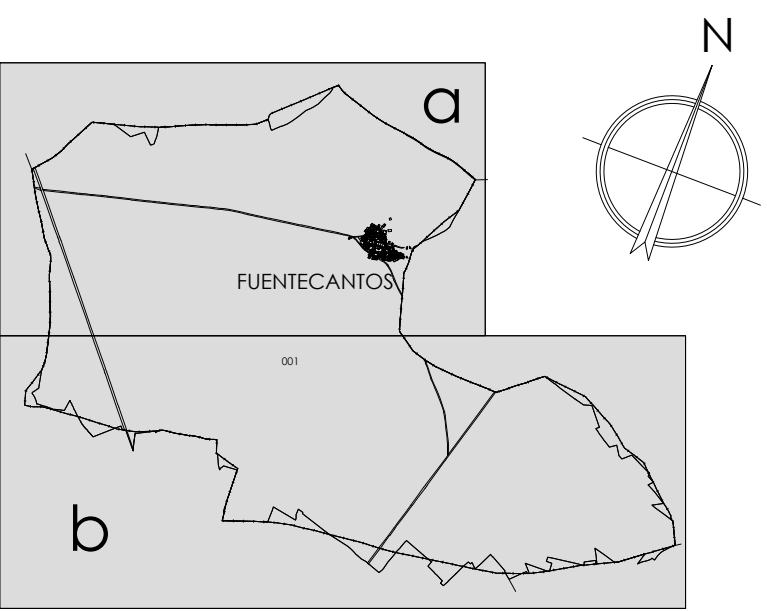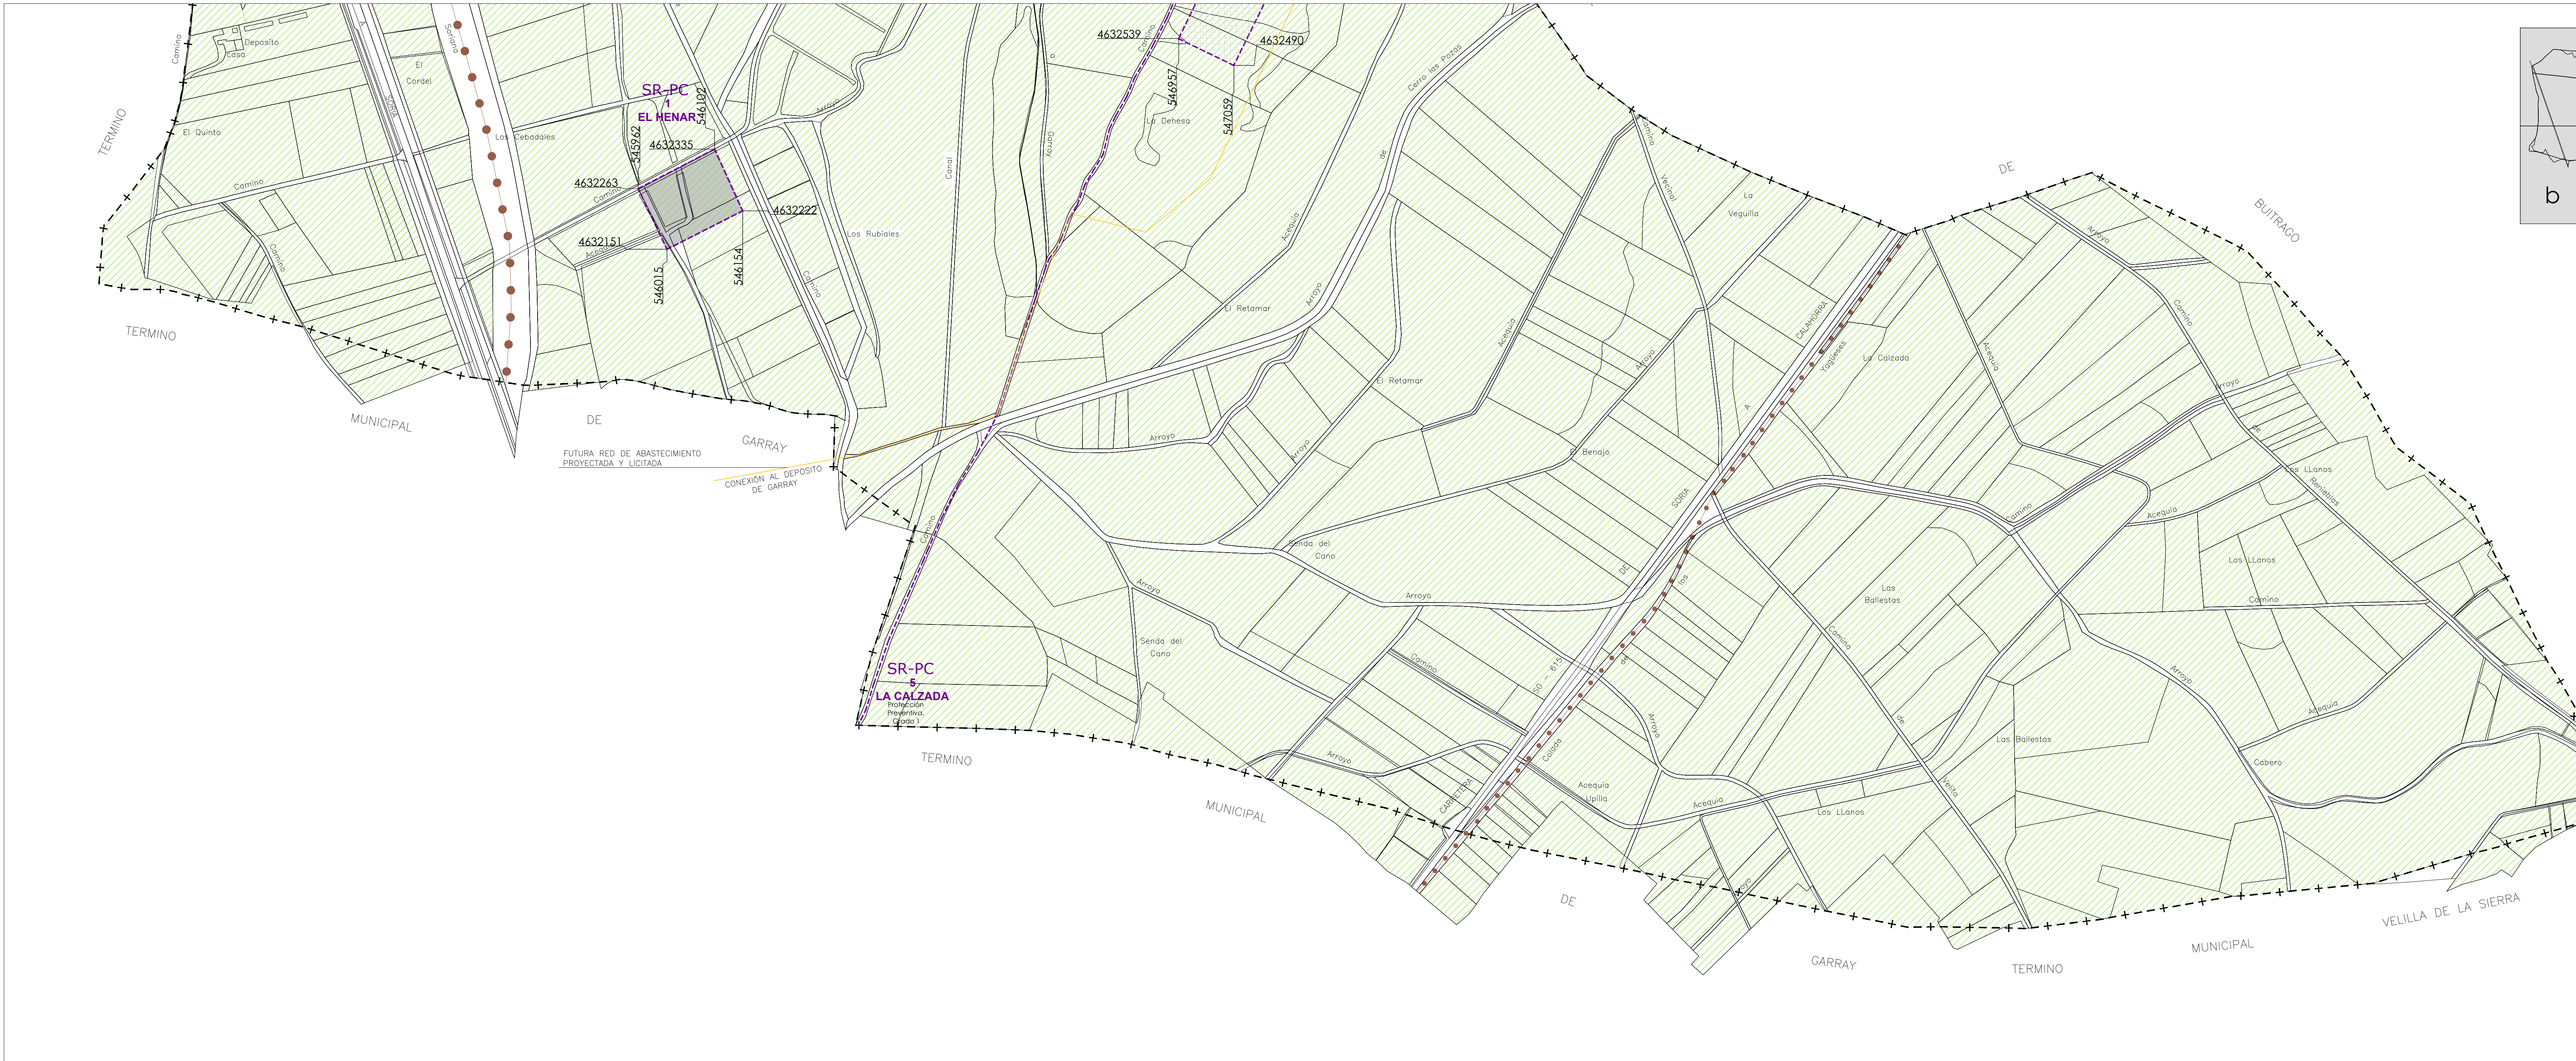

- INFRAESTRUCTURAS**
- RED DE ABASTECIMIENTO**
- FUTURA RED DE ABASTECIMIENTO PROYECTADA Y LICITADA
- RED HIDROGRAFICA**
- CANAL
- RED VIARIA**
- NACIONAL
 - REGIONAL CYL
 - PROVINCIAL
- OTRAS VIAS**
- CAÑADA
 - CORDEL
- DEMARCACION**
- TERMINO MUNICIPAL**
- LIMITE TERMINO MUNICIPAL
- USOS DEL SUELO**
- CATALOGO**
- YACIMIENTO ARQUEOLOGICO
 - Protección Integral: Edificio
 - Protección Preventiva. Grado 1: Sondeos
 - Protección Preventiva. Grado 2: Controles
- USOS AGRARIOS Y FORETALES**
- AGRICOLA
 - AGRICOLA (REGADIO)
 - MONTE ARBOLADO (PLANTACION)
 - AGRICOLA (ERAS)
 - ARBOLADO (CHOPERAS)

NORMAS URBANISTICAS MUNICIPALES

TERMINO MUNICIPAL DE FUENTECANTOS




AYUNTAMIENTO DE FUENTECANTOS

PLANO DE:
INFORMACIÓN.
TERMINO MUNICIPAL. USOS DEL SUELO

ARQUITECTOS:
INMACULADA RUIZ ORTE
CARLOS CALONGE MUGUETA
CALONGE RUIZ ARQUITECTOS S.L.P. Avda. Valladolid 29, Entrepº. Dcho. 42001 Soria

DOCUMENTO PARA:
APROBACIÓN INICIAL
DICIEMBRE 2022

PI.2b
ESCALA: 1:5000

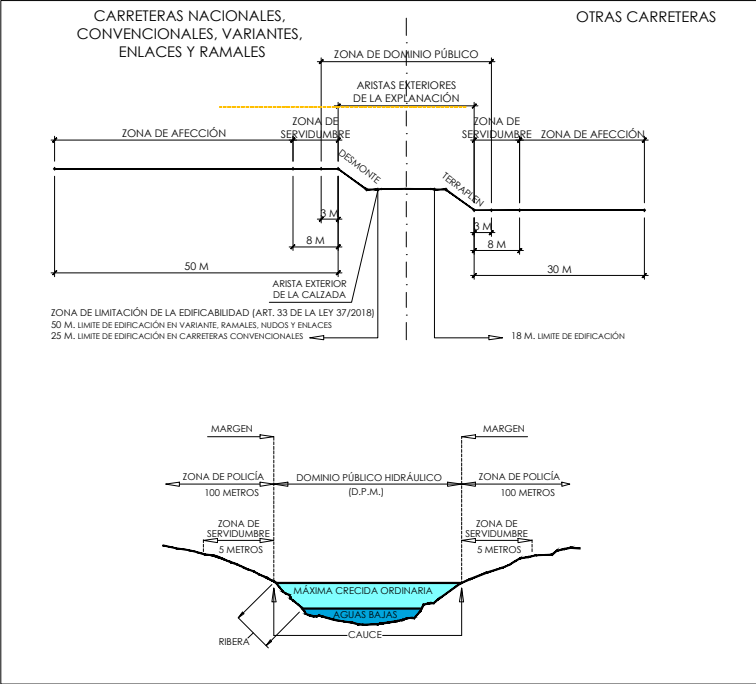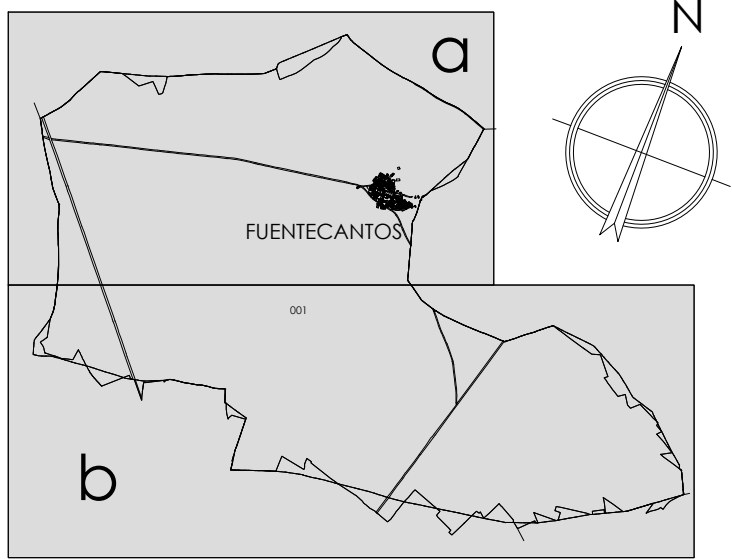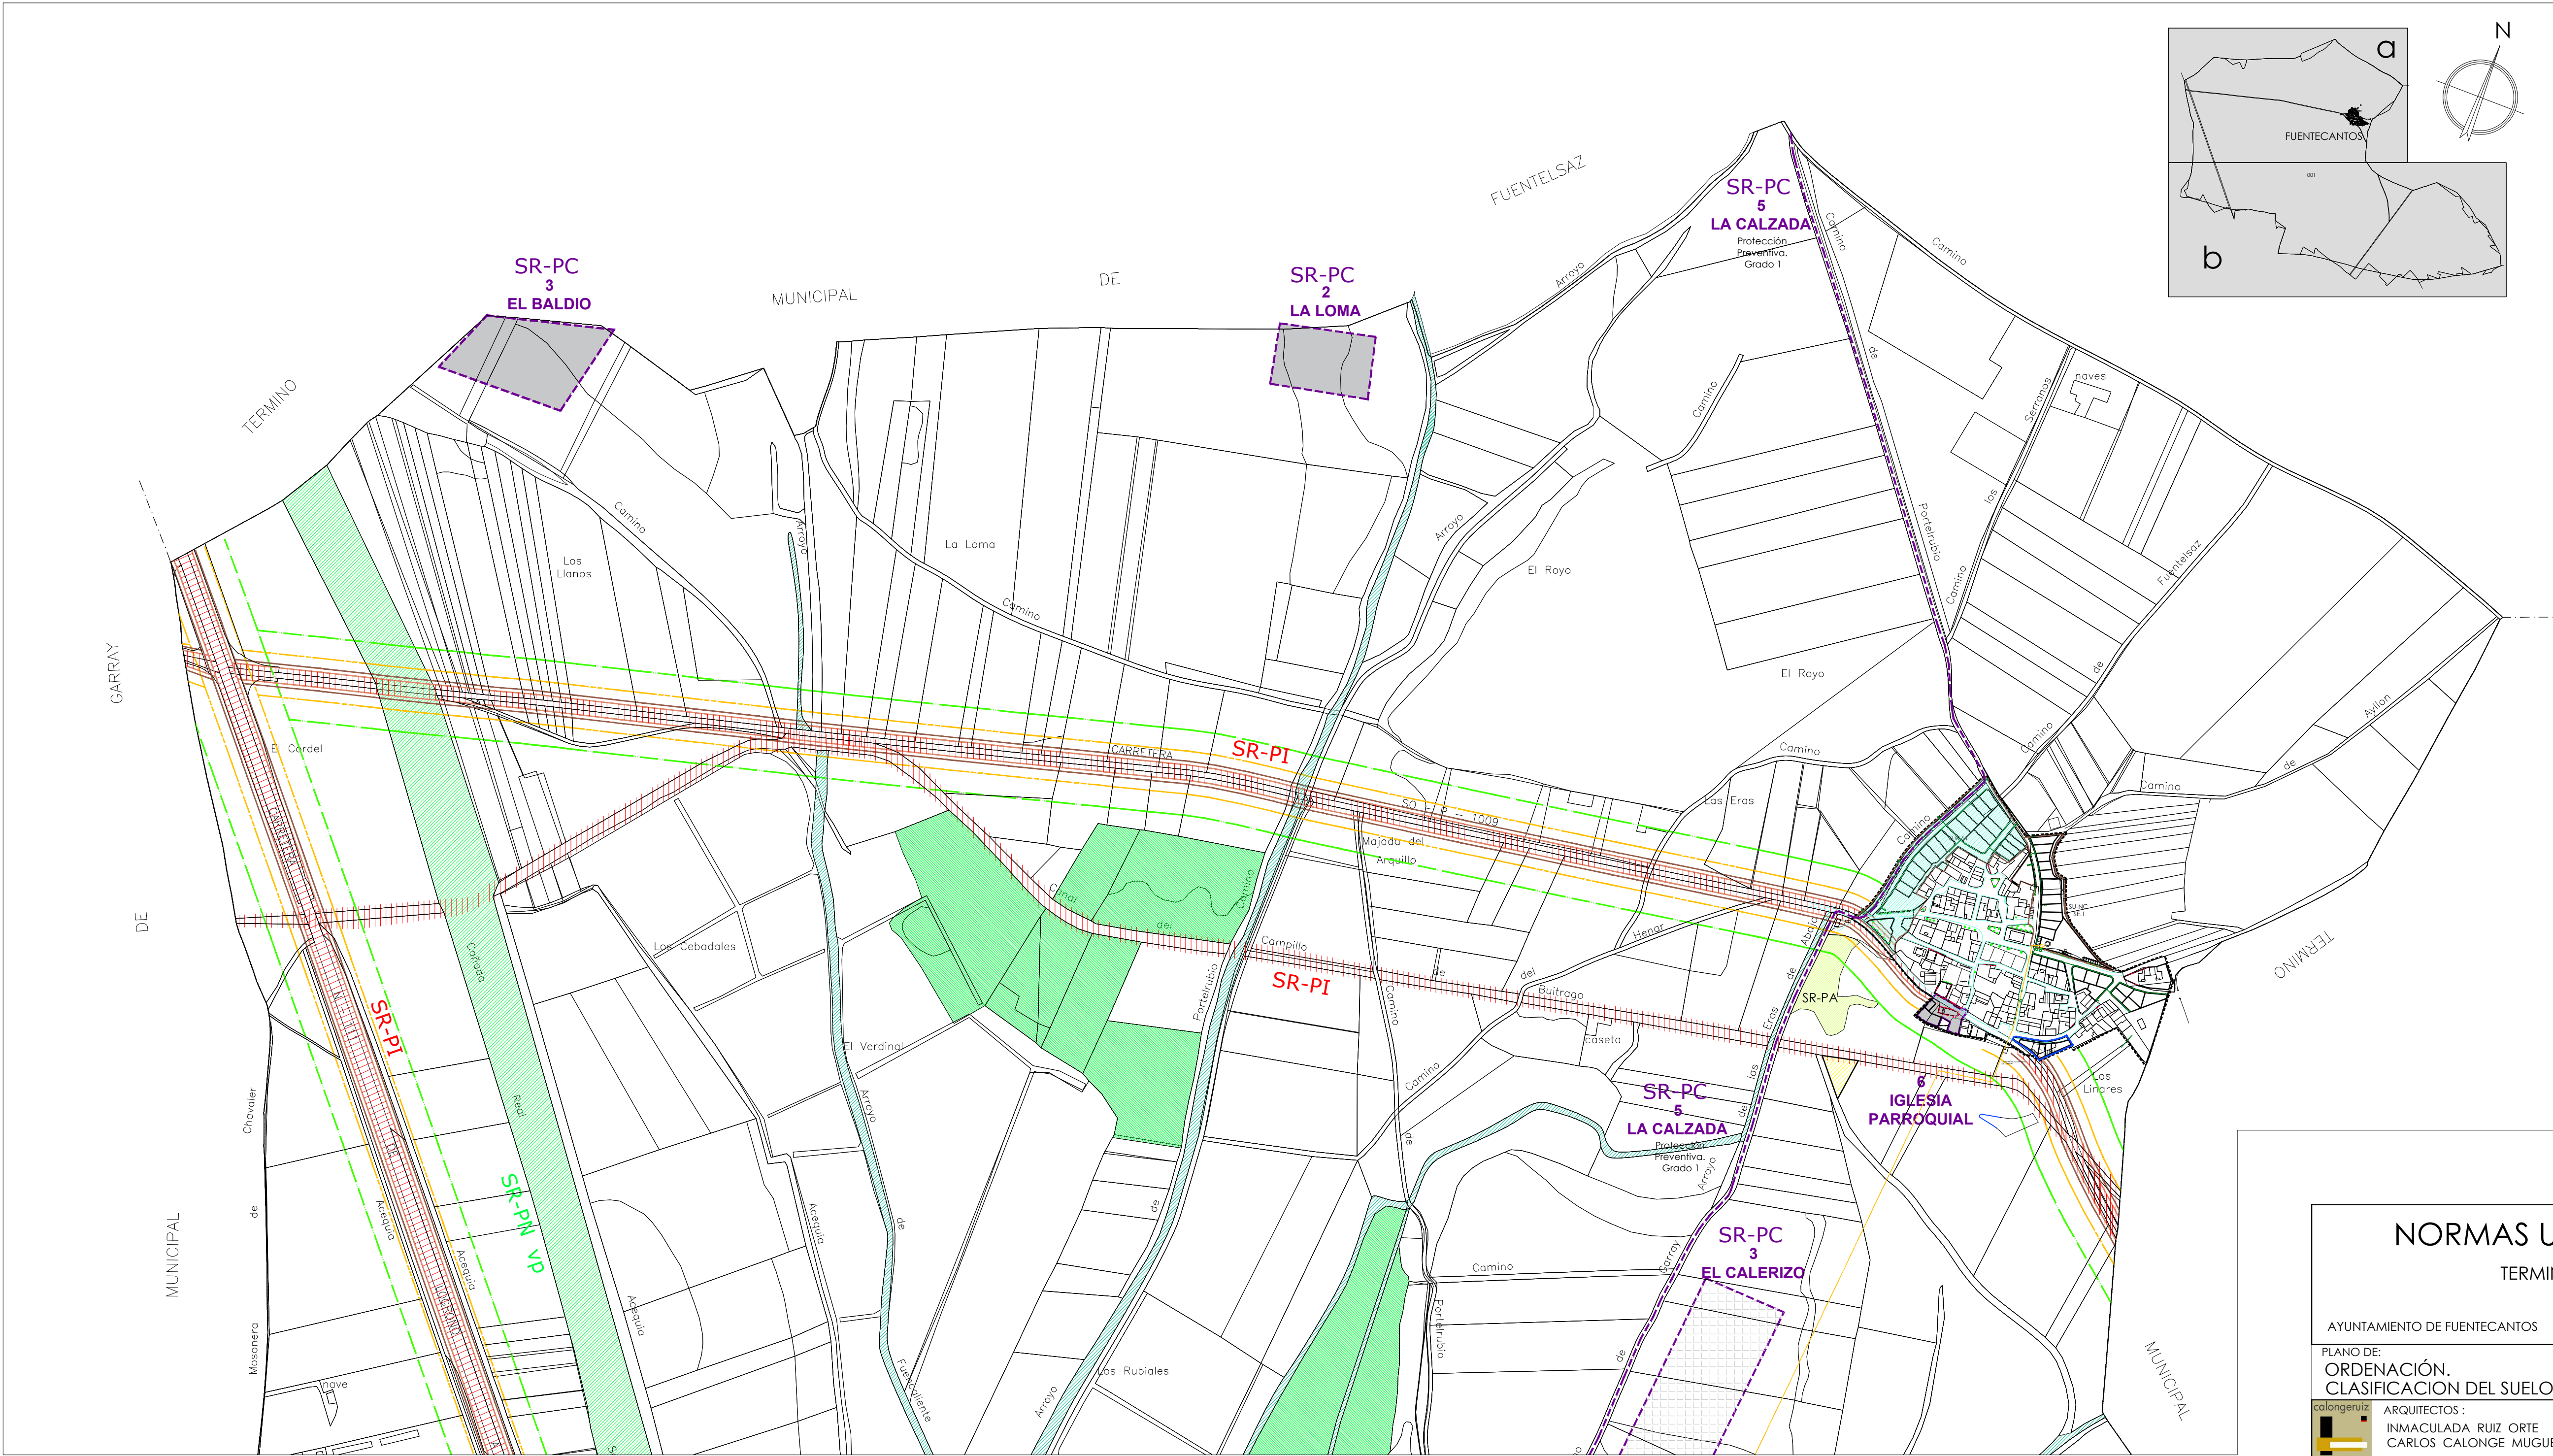

SUELO URBANO

CLASIFICACION DEL SUELO

- SUELO URBANO CONSOLIDADO
- SU-C URBANO CONSOLIDADO
- SU-NC URBANO NO CONSOLIDADO
- SUR-S1 URBANIZABLE

SUELO RUSTICO

CLASIFICACION DEL SUELO

- SR-C RUSTICO COMUN
- SR-PA RUSTICO CON PROTECCION AGROPECUARIA
- SR-PN RUSTICO CON PROTECCION NATURAL
- SR-PN vp RUSTICO CON PROTECCION NATURAL (Vias Pecuarias)
- SR-PN ca RUSTICO CON PROTECCION NATURAL (Cauces y arroyos)

SR-PC RUSTICO CON PROTECCION CULTURAL

- Protección Integral: Edificio
- Protección Preventiva: Grado 1: Sondeos
- Protección Preventiva: Grado 2: Controles
- SR-PI RUSTICO DE PROTECCION DE INFRAESTRUCTURAS

- LINEA DE AFECCION 50 M. DESDE EXPLANACION
- LINEA DE EDIFICACION 25 M. DESDE CALZADA
- LINEA DE SERVIDUMBRE 8 M. DESDE EXPLANACION
- LINEA DE DOMINIO PUBLICO 3 M. DESDE EXPLANACION
- ZONA DE SERVIDUMBRE 5 M. DESDE CAUCE

- EQ EQUIPAMIENTO

- LIMITE TERMINO MUNICIPAL

ETIQUETADO

- ACRONIMO DE CATEGORIA DE SUELO
- ACRONIMO DE SUBCATEGORIA

NORMAS URBANISTICAS MUNICIPALES

TERMINO MUNICIPAL DE FUENTECANTOS

AYUNTAMIENTO DE FUENTECANTOS

PLANO DE:
ORDENACIÓN.
CLASIFICACIÓN DEL SUELO DE FUENTECANTOS



ARQUITECTOS :
INMACULADA RUIZ ORTE
CARLOS CALONGE MUGUETA
CALONGE RUIZ ARQUITECTOS S.L.P. Avda. Valladolid 29, Entrep. Dcha. 42001 Soria

Junta de
Castilla y León
Consejería de Fomento

PO.1a
ESCALA: 1:5000

DOCUMENTO PARA:

APROBACIÓN INICIAL
DICIEMBRE 2022

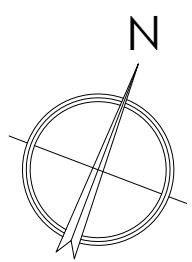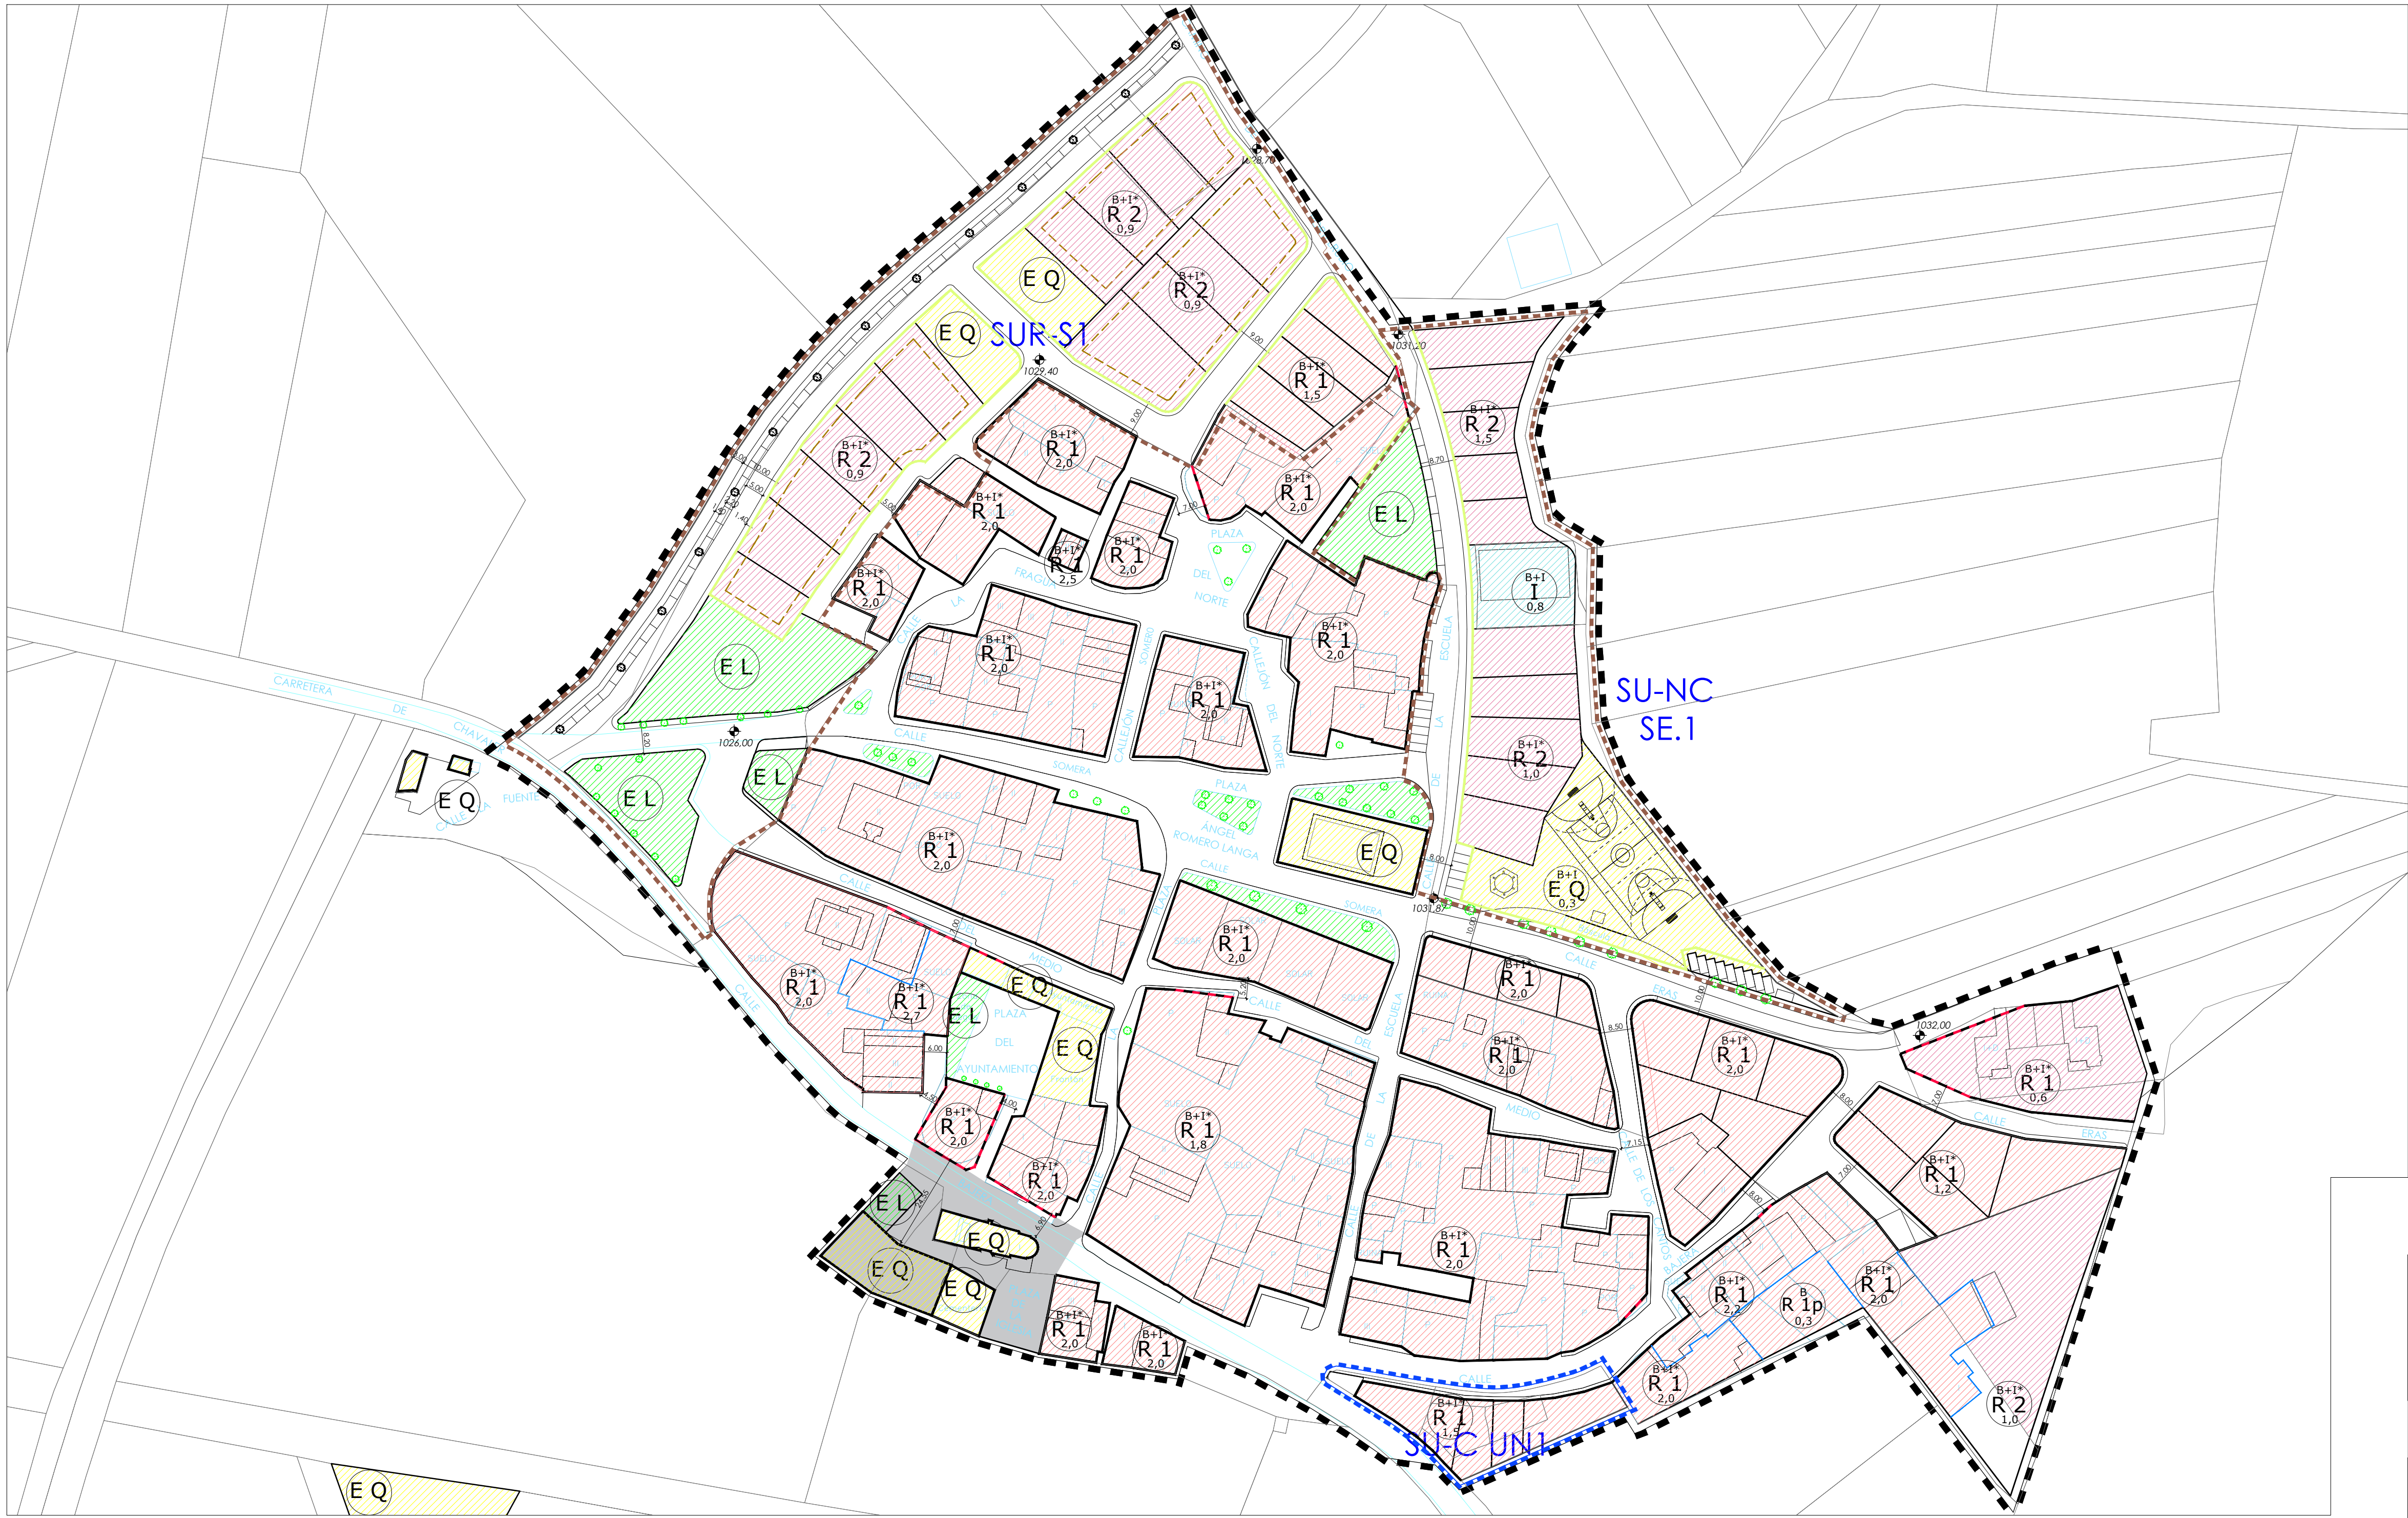

SUELO URBANO

CLASIFICACION



CLASIFICACION , ORDENANZAS DE EDIFICACION

- RESIDENCIAL**
- R1 EDIFICACION TIPOLOGICA DE CASCO TRADICIONAL
 - R1p EDIFICACION TIPOLOGICA DE CASCO TRADICIONAL- PATIO
 - R2 AMPLIACION DE CASCO

- INDUSTRIAL**
- I EDIFICACION INDUSTRIAL MIXTA Y AGROPECUARIA

- SISTEMAS LOCALES**
- EQ ORDENANZA DE EQUIPAMIENTO/EQUIPAMIENTO
 - EL ORDENANZA DE ESPACIOS LIBRES PUBLICOS Y ZONAS VERDES

- ETIQUETADO**
- B+1 ALTURA MAXIMA
 - R 1 ORDENANZA DE REFERENCIA
 - 0,0 INDICE DE EDIFICABILIDAD
 - Protección Integral: Edificio
 - Protección Preventiva. Grado 1: Sondeos
 - Protección Preventiva. Grado 2: Controles

AMBITOS DE PLANEAMIENTO Y GESTION

- LIMITE UNIDAD DE NORMALIZACION
- LIMITE SUELO URBANO NO CONSOLIDADO

- ETIQUETADO**
- FRANJA MAXIMA DE EDIFICACION ALINEACION MAXIMA. AREA EDIFICABLE.
 - UA-20 INDICADOR DE AMBITO DE GESTION NUMERO DE REFERENCIA
 - SUR-D SE 1 INDICADOR DE SECTOR NUMERO DE REFERENCIA DEL SECTOR
 - ie:0.60 m2/m2 INDICE DE EDIFICABILIDAD CATEGORIA DEL SUELO

- AMBITOS DE PLANEAMIENTO Y GESTION**
- ALINEACION EXISTENTE
 - CAMBIO DE ALINEACION
 - RASANTE PROPUESTA

NORMAS URBANISTICAS MUNICIPALES

TERMINO MUNICIPAL DE FUENTECANTOS

AYUNTAMIENTO DE FUENTECANTOS




PLANO DE:
ORDENACION.
USOS PORMENORIZADOS, ALINEACIONES Y RASANTES. GESTION

PO-2
ESCALA: 1:1000



ARQUITECTOS :
INMACULADA RUIZ ORTE
CARLOS CALONGE MUGUERZ
CALONGE RUIZ ARQUITECTOS S.L.P. Avda. Valladolid 29, Entrepl. Dcha. 42001 Soria

DOCUMENTO PARA:
APROBACIÓN INICIAL
DICIEMBRE 2022

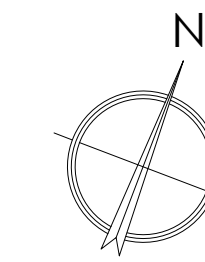

SUELO URBANO —

ABASTECIMIENTO EXISTENTE —

- | | |
|---|-----------------------|
| | CONDUCCIÓN |
| | CONDUCCIÓN CLAUSURADA |
|  | BOCA DE RIEGO |
|  | VALVULAS |
|  | CAPTACIÓN |

ABASTECIMIENTO PROPUESTO

- | | |
|--|---|
|  | FUTURA RED DE ABASTECIMIENTO
PROYECTADA Y LICITADA |
|  | CONDUCCION PROPUESTA |
|  | BOCA DE RIEGO PROPUESTA |
|  | ARQUETA DE PASO |
|  | POZO |
|  | NUEVO DEPOSITO |

NORMAS URBANISTICAS MUNICIPALES

TERMINO MUNICIPAL DE FUENTECANTOS



AYUNTAMIENTO DE FUENTECANTOS

PLANO DE:

ORDENACION. RED DE DISTRIBUCION DE ABASTECIMIENTO

PO-4

ESCALA: 1:1000




ARQUITECTOS :
INMACULADA RUIZ ORTE
CARLOS CALONGE MUGUETA
CALONGE RUIZ ARQUITECTOS S.L.P. Avda. Valladolid 29, Entrep.l. 42001 Soria

DOCUMENTO PARA:

APROBACIÓN INICIAL

DICIEMBRE 2022

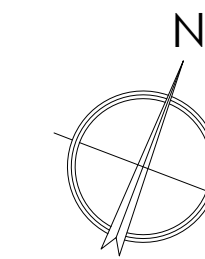

SUELO URBANO

ALUMBRADO PUBLICO EXISTENTE



PUNTO DE LUZ



TRANSFORMADOR

ALUMBRADO PUBLICO PROPUESTO



FAROLA DE ALUMBRADO PUBLICO PROPUESTA

NORMAS URBANISTICAS MUNICIPALES

TERMINO MUNICIPAL DE FUENTECANTOS



AYUNTAMIENTO DE FUENTECANTOS

PLANO DE:

ORDENACION. RED DE DISTRIBUCION DE ELECTRICIDAD Y ALUMBRADO

PO-5

ESCALA: 1:1000




ARQUITECTOS :
INMACULADA RUIZ ORTE
CARLOS CALONGE MUGUETA
CALONGE RUIZ ARQUITECTOS S.L.P., Avda. Valladolid 29, Entrep.l. Dcha. 42001 Soriano

DOCUMENTO PARA:

APROBACIÓN INICIAL

DICIEMBRE 2022

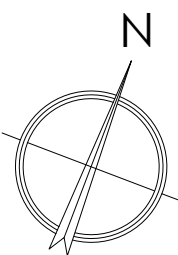


SUELO URBANO

ESTADO DEL PAVIMENTO

-  PAVIMENTADO
-  NO PAVIMENTADO

PAVIMENTACION PROPUESTA

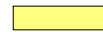-  PAVIMENTACION PROPUESTA

NORMAS URBANISTICAS MUNICIPALES

TERMINO MUNICIPAL DE FUENTECANTOS



AYUNTAMIENTO DE FUENTECANTOS

PLANO DE:

ORDENACION. PAVIMENTACIÓN



ARQUITECTOS :
INMACULADA RUIZ ORTE
CARLOS CALONGE MUGUETIA
CALONGE RUIZ ARQUITECTOS S.L.P. Avda. Valladolid 29, Entrepl. Dcha. 42001 Soria

DOCUMENTO PARA:

APROBACIÓN INICIAL
DICIEMBRE 2022

PO-6
ESCALA: 1:1000