

PLANOS



PAVIMENTACION PROPUESTA

DOCUMENTO PARA:

INFORMACIÓN Y AVANCE

AGOSTO 2020



PO-6
ESCALA: 1:1000



TERMINO MUNICIPAL DE FUENTECANTOS

PLANO DE:

ORDENACION. RED DE DISTRIBUCION DE ELECTRICIDAD Y ALUMBRADO

PO-5
SCALA: 1:1000



ARQUITECTOS :
INMACULADA RUIZ ORTE
CARLOS CALONGE MUGUETA
CALONGE RUIZ ARQUITECTOS S.L.P. Avda. Valladolid 29, Entrep. Dcha. 42001 Soria

DOCUMENTO PARA:

INFORMACIÓN Y AVANCE

AGOSTO 2020





SUELO URBANO

ABASTECIMIENTO EXISTENTE

- CONDUCCION
- BOCA DE RIEGO
- VALVULAS
- CAPTACION

ABASTECIMIENTO PROPUESTO

- CONDUCCION PROPUESTA
- BOCA DE RIEGO PROPUESTA
- ARQUETA DE PASO
- POZO

NORMAS URBANISTICAS MUNICIPALES

TERMINO MUNICIPAL DE FUENTECANTOS



AYUNTAMIENTO DE FUENTECANTOS

PLANO DE:

ORDENACION. RED DE DISTRIBUCION DE ABASTECIMIENTO

PO-4

ESCALA: 1:1000



ARQUITECTOS :
INMACULADA RUIZ ORTE
CARLOS CALONGE MUGUETA
CALONGE RUIZ ARQUITECTOS S.L.P. Avda. Valladolid 29, Entrepl. Dcha 42001 Soria

DOCUMENTO PARA:

INFORMACIÓN Y AVANCE

AGOSTO 2020



SUELO URBANO

SANEAMIENTO EXISTENTE

- EMISARIO
- SUMIDERO
- POZO DE REGISTRO
- CAMARA DE DESCARGA
- FOSA SEPTICA

SANEAMIENTO PROPUESTO

- EMISARIO PROPUESTO
- SUMIDERO PROPUESTO
- CAMARA DE DESCARGA PROPUESTA
- POZO DE REGISTRO PROPUESTO

NORMAS URBANISTICAS MUNICIPALES

TERMINO MUNICIPAL DE FUENTECANTOS



AYUNTAMIENTO DE FUENTECANTOS

PLANO DE:

ORDENACION. RED DE DISTRIBUCION DE SANEAMIENTO


PO-3

ESCALA: 1:1000



ARQUITECTOS :
INMACULADA RUIZ ORTE
CARLOS CALONGE MUGUETA
CALONGE RUIZ ARQUITECTOS S.L.P. Avda. Valladolid 29, Entrep. Dcha 42001 Soría

DOCUMENTO PARA:
INFORMACIÓN Y AVANCE
AGOSTO 2020

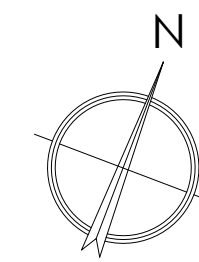

SUELO URBANO

CLASIFICACION DEL SUELO

- SUELO URBANO CONSOLIDADO
- SU-C URBANO CONSOLIDADO
- SU-NC URBANO NO CONSOLIDADO

SUELO RUSTICO

CLASIFICACION DEL SUELO

- SR-C RUSTICO COMUN
- SR-EU RUSTICO DE ENTORNO URBANO
- SR-PN RUSTICO CON PROTECCION NATURAL
- SR-PN vp RUSTICO CON PROTECCION NATURAL (Vías Pecuarias)
- SR-PN ca RUSTICO CON PROTECCION NATURAL (Cauces y arroyos)
- SR-PA RUSTICO CON PROTECCION AGROPECUARIA
- SR-PC RUSTICO CON PROTECCION CULTURAL
- PROTECCION PREVENTIVA. GRADO 1: SONDEOS
- YACIMIENTOS DENTRO DE NORMATIVA. PROTECCION PREVENTIVA. GRADO 2: CONTROLES
- SR-PI RUSTICO DE PROTECCION DE INFRAESTRUCTURAS
- LINEA DE AFECTACION 50 M. DESDE EXPLANACION
- LINEA DE EDIFICACION 20 M. DESDE CALZADA
- LINEA DE SERVIDUMBRE 8 M. DESDE EXPLANACION
- LINEA DE EDOMINIO PUBLICO 3 M. DESDE EXPLANACION
- ZONA DE SERVIDUMBRE 5 M. DESDE CAUCE
- EQ ORDENANZA DE EQUIPAMIENTO
- LIMITE TERMINO MUNICIPAL
- ETIQUETADO
- SR-PN vp ACRONIMO DE CATEGORIA DE SUELO
- SR-PN ACRONIMO DE SUBCATEGORIA

NORMAS URBANISTICAS MUNICIPALES

TERMINO MUNICIPAL DE FUENTECANTOS

AYUNTAMIENTO DE FUENTECANTOS

PLANO DE:
ORDENACIÓN.
CLASIFICACION DEL SUELO DE FUENTECANTOS




ARQUITECTOS:
INMACULADA RUIZ ORTE
CARLOS CALONGE MUQUETA
CALONGE RUIZ ARQUITECTOS S.L.P., Avda. Valladolid 29, Entrep. Dcha. 42001 Soria

DOCUMENTO PARA:

INFORMACIÓN Y AVANCE
AGOSTO 2020

Junta de
Castilla y León
Consejería de Fomento

PO.1b
ESCALA: 1:5000

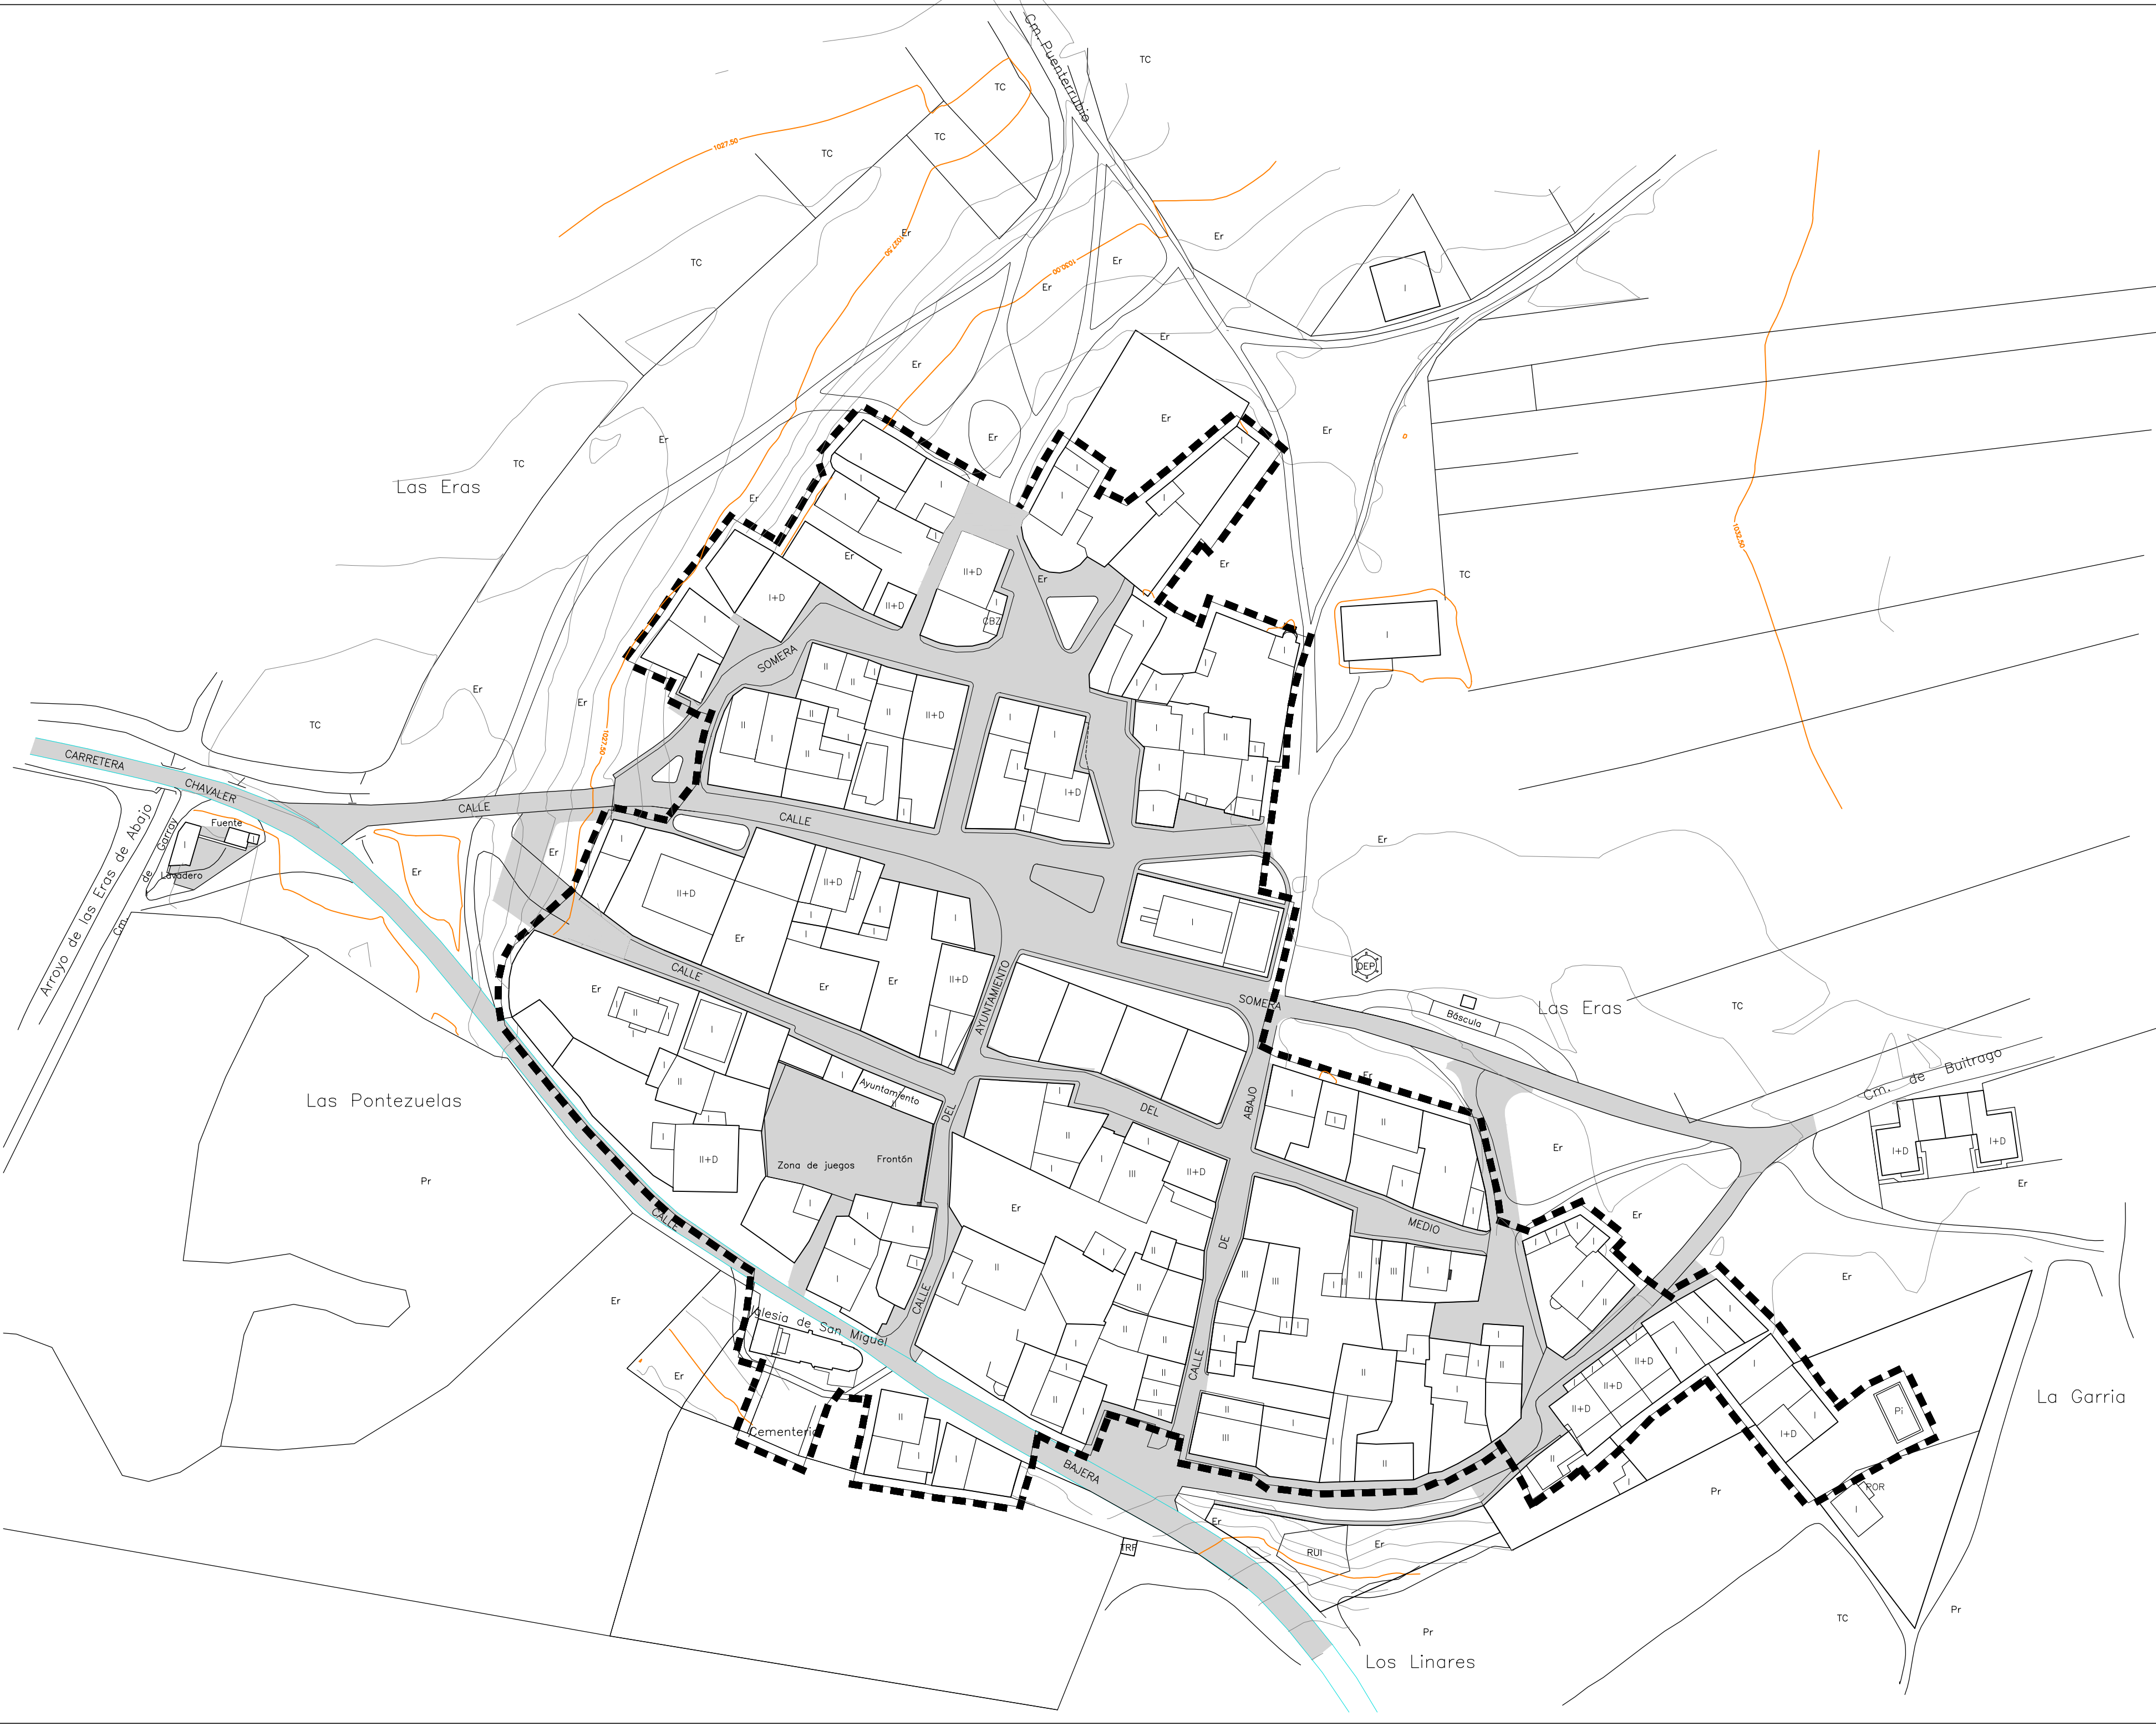

SUELO URBANO

ESTADO DEL PAVIMENTO

PAVIMENTADO

NO PAVIMENTADO

NORMAS URBANISTICAS MUNICIPALES

TERMINO MUNICIPAL DE FUENTECANTOS

AYUNTAMIENTO DE FUENTECANTOS

PLANO DE:

INFORMACION. INFRAESTRUCTURA ACTUAL DE LA PAVIMENTACION

ARQUITECTOS :
INMACULADA RUIZ ORTE
CARLOS CALONGE MUGUETA
CALONGE RUIZ ARQUITECTOS S.L.P. Avda. Valladolid 29, EntrepL. Dto. 42001 Soria

PI-8

ESCALA: 1:1000

DOCUMENTO PARA:

INFORMACIÓN Y AVANCE

AGOSTO 2020




Junta de Castilla y León

Consejería de Fomento




calongueruiz arquitectos

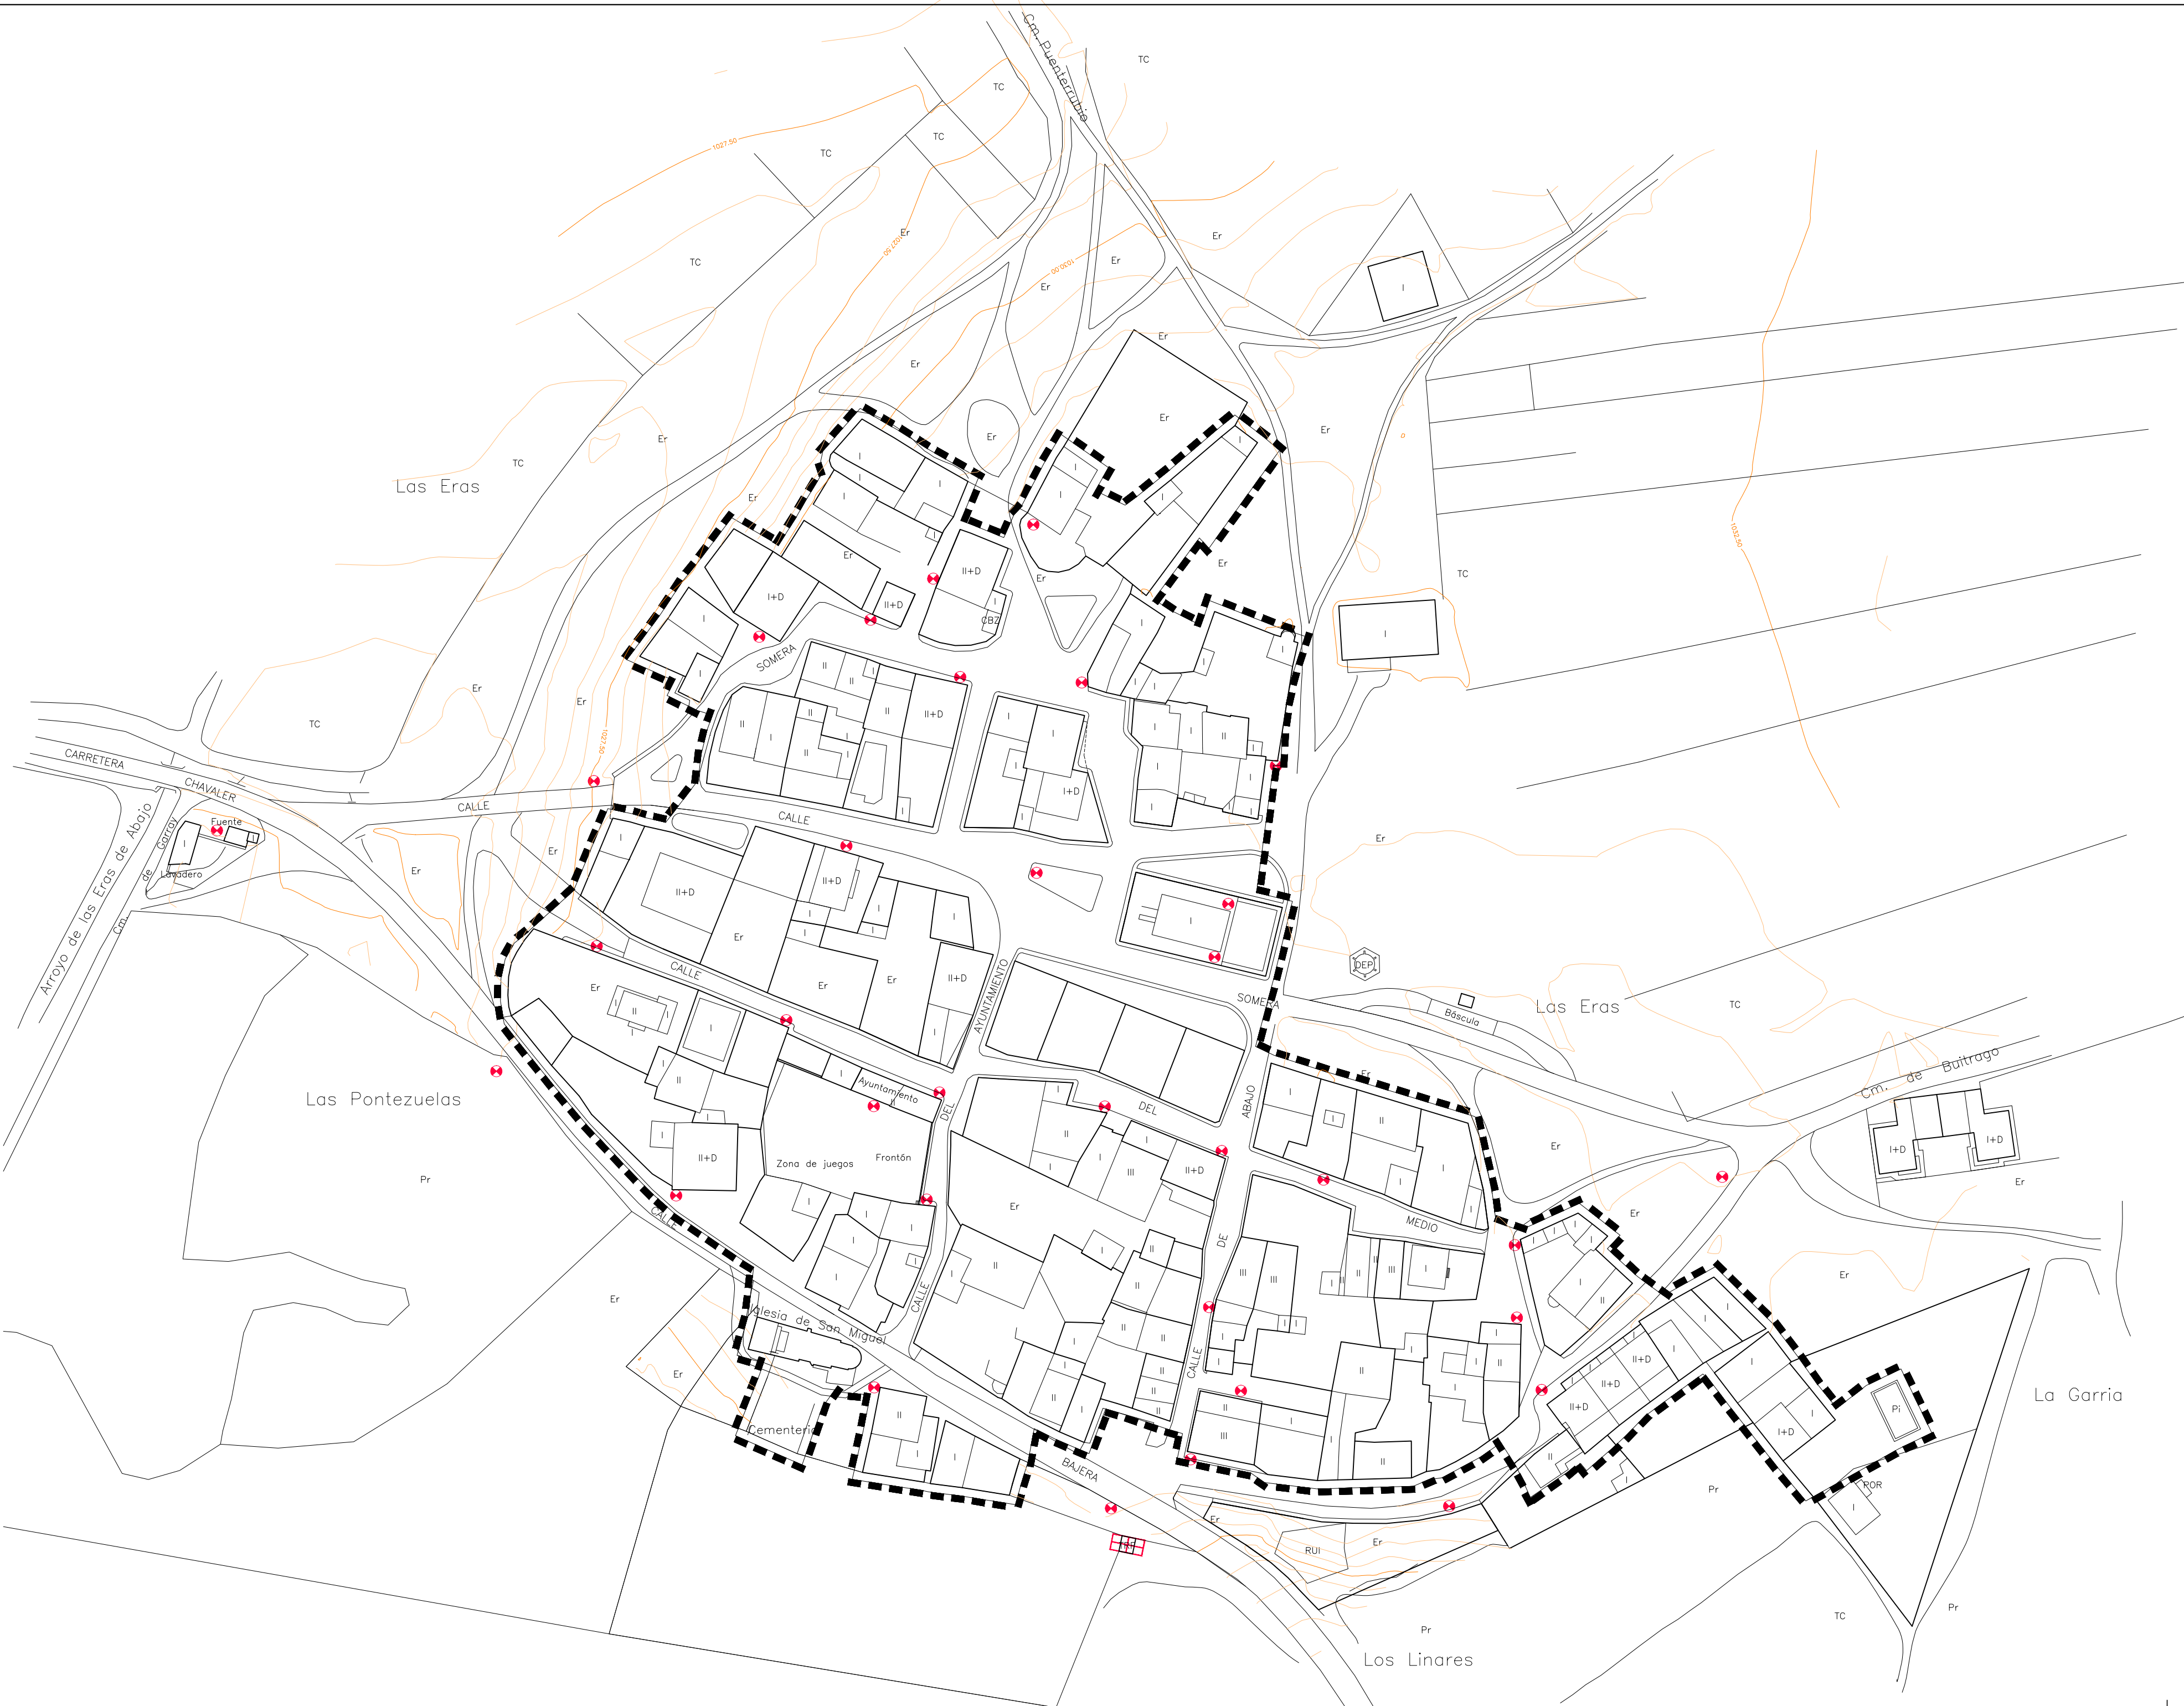

SUELO URBANO

ALUMBRADO PUBLICO EXISTENTE

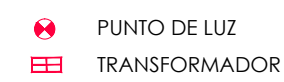

NORMAS URBANISTICAS MUNICIPALES

TERMINO MUNICIPAL DE FUENTECANTOS



AYUNTAMIENTO DE FUENTECANTOS

PLANO DE:

INFORMACION. INFRAESTRUCTURA ACTUAL ALUMBRADO

PI-7

ESCALA: 1:1000




ARQUITECTOS :
INMACULADA RUIZ ORTE
CARLOS CALONGE MUGUETA
CALONGE RUIZ ARQUITECTOS S.L.P. Avda. Valladolid 29, Entrepr. Dcha. 42001 Soriano

DOCUMENTO PARA:

INFORMACIÓN Y AVANCE

AGOSTO 2020

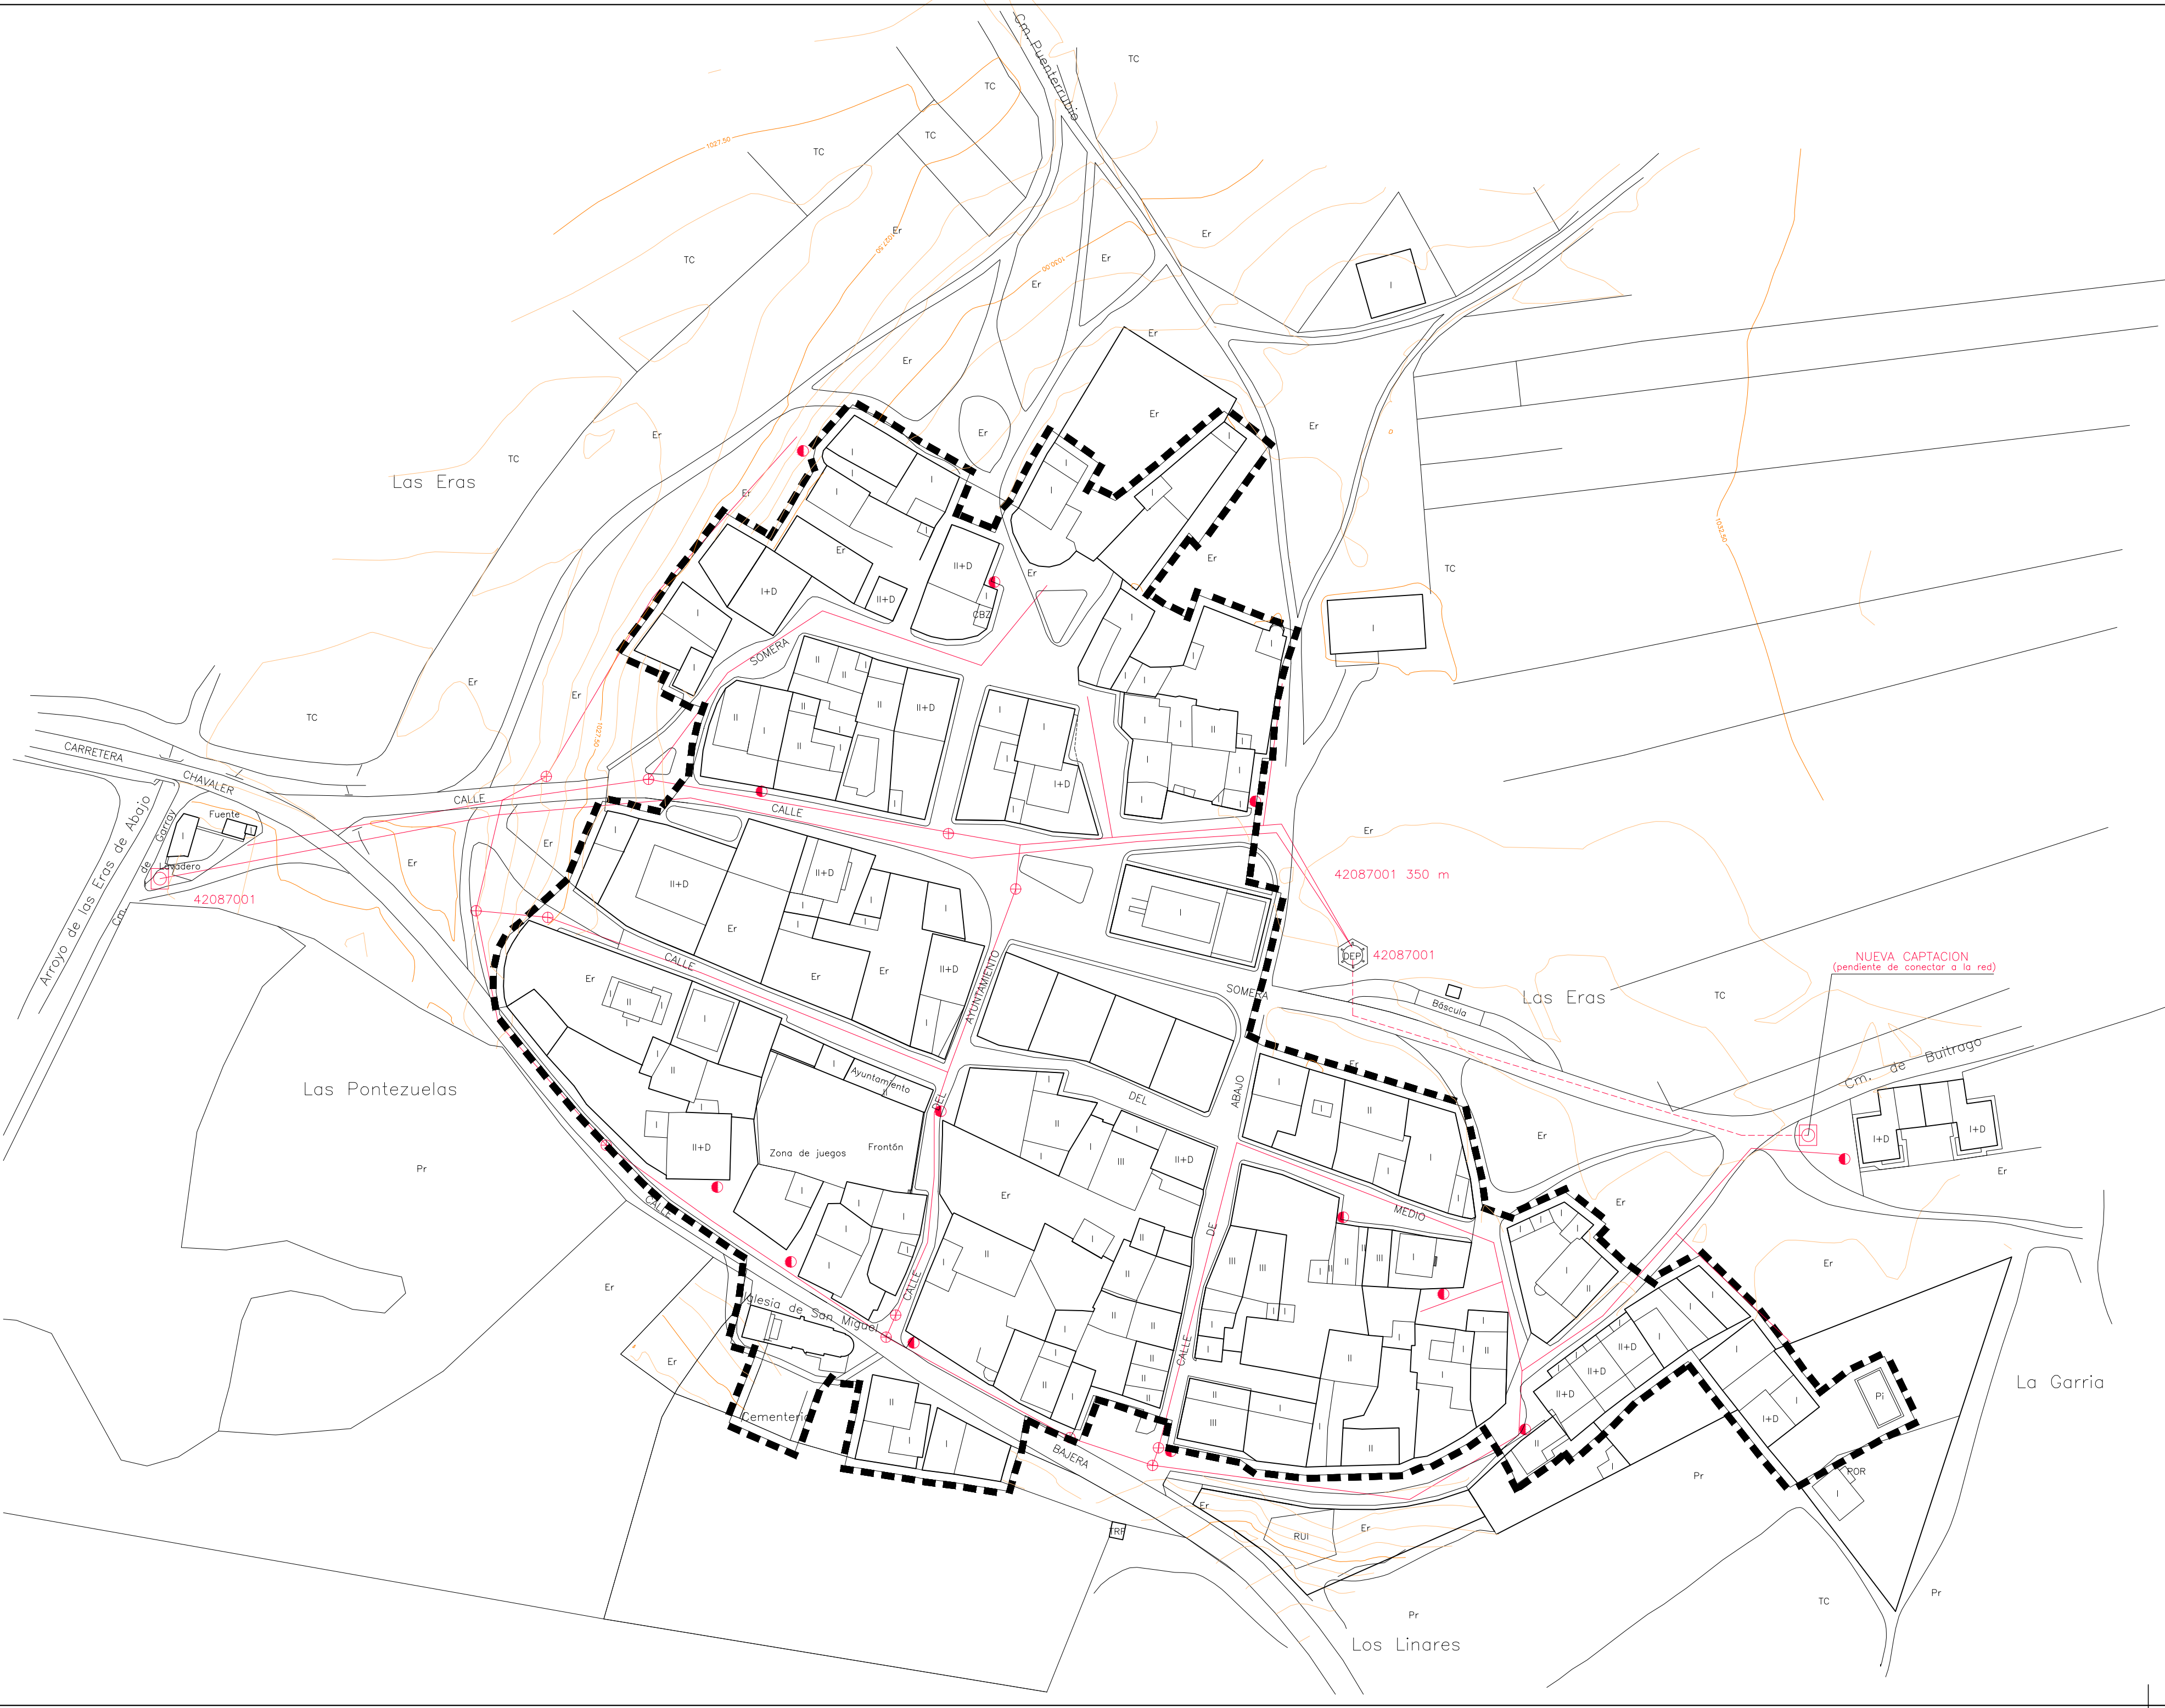

SUELO URBANO

ABASTECIMIENTO EXISTENTE

- CONDUCCION
- BOCA DE RIEGO
- VALVULAS
- CAPTACION

NORMAS URBANISTICAS MUNICIPALES

TERMINO MUNICIPAL DE FUENTECANTOS



AYUNTAMIENTO DE FUENTECANTOS

PLANO DE:

INFORMACION. INFRAESTRUCTURA ACTUAL ABASTECIMIENTO

PI-6

ESCALA: 1:1000




ARQUITECTOS :
INMACULADA RUIZ ORTE
CARLOS CALONGE MUGUETA
CALONGE RUIZ ARQUITECTOS S.L.P. Avda. Valladolid 29, Entrepl. Dcha. 42001 Soria

DOCUMENTO PARA:

INFORMACIÓN Y AVANCE

AGOSTO 2020

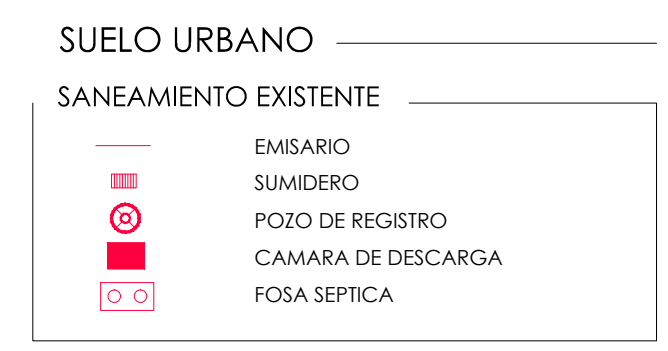


PI-5
SCALA: 1:1000

DOCUMENTO PARA:

7

INFORMACIÓN Y AVANCE

AGOSTO 2020

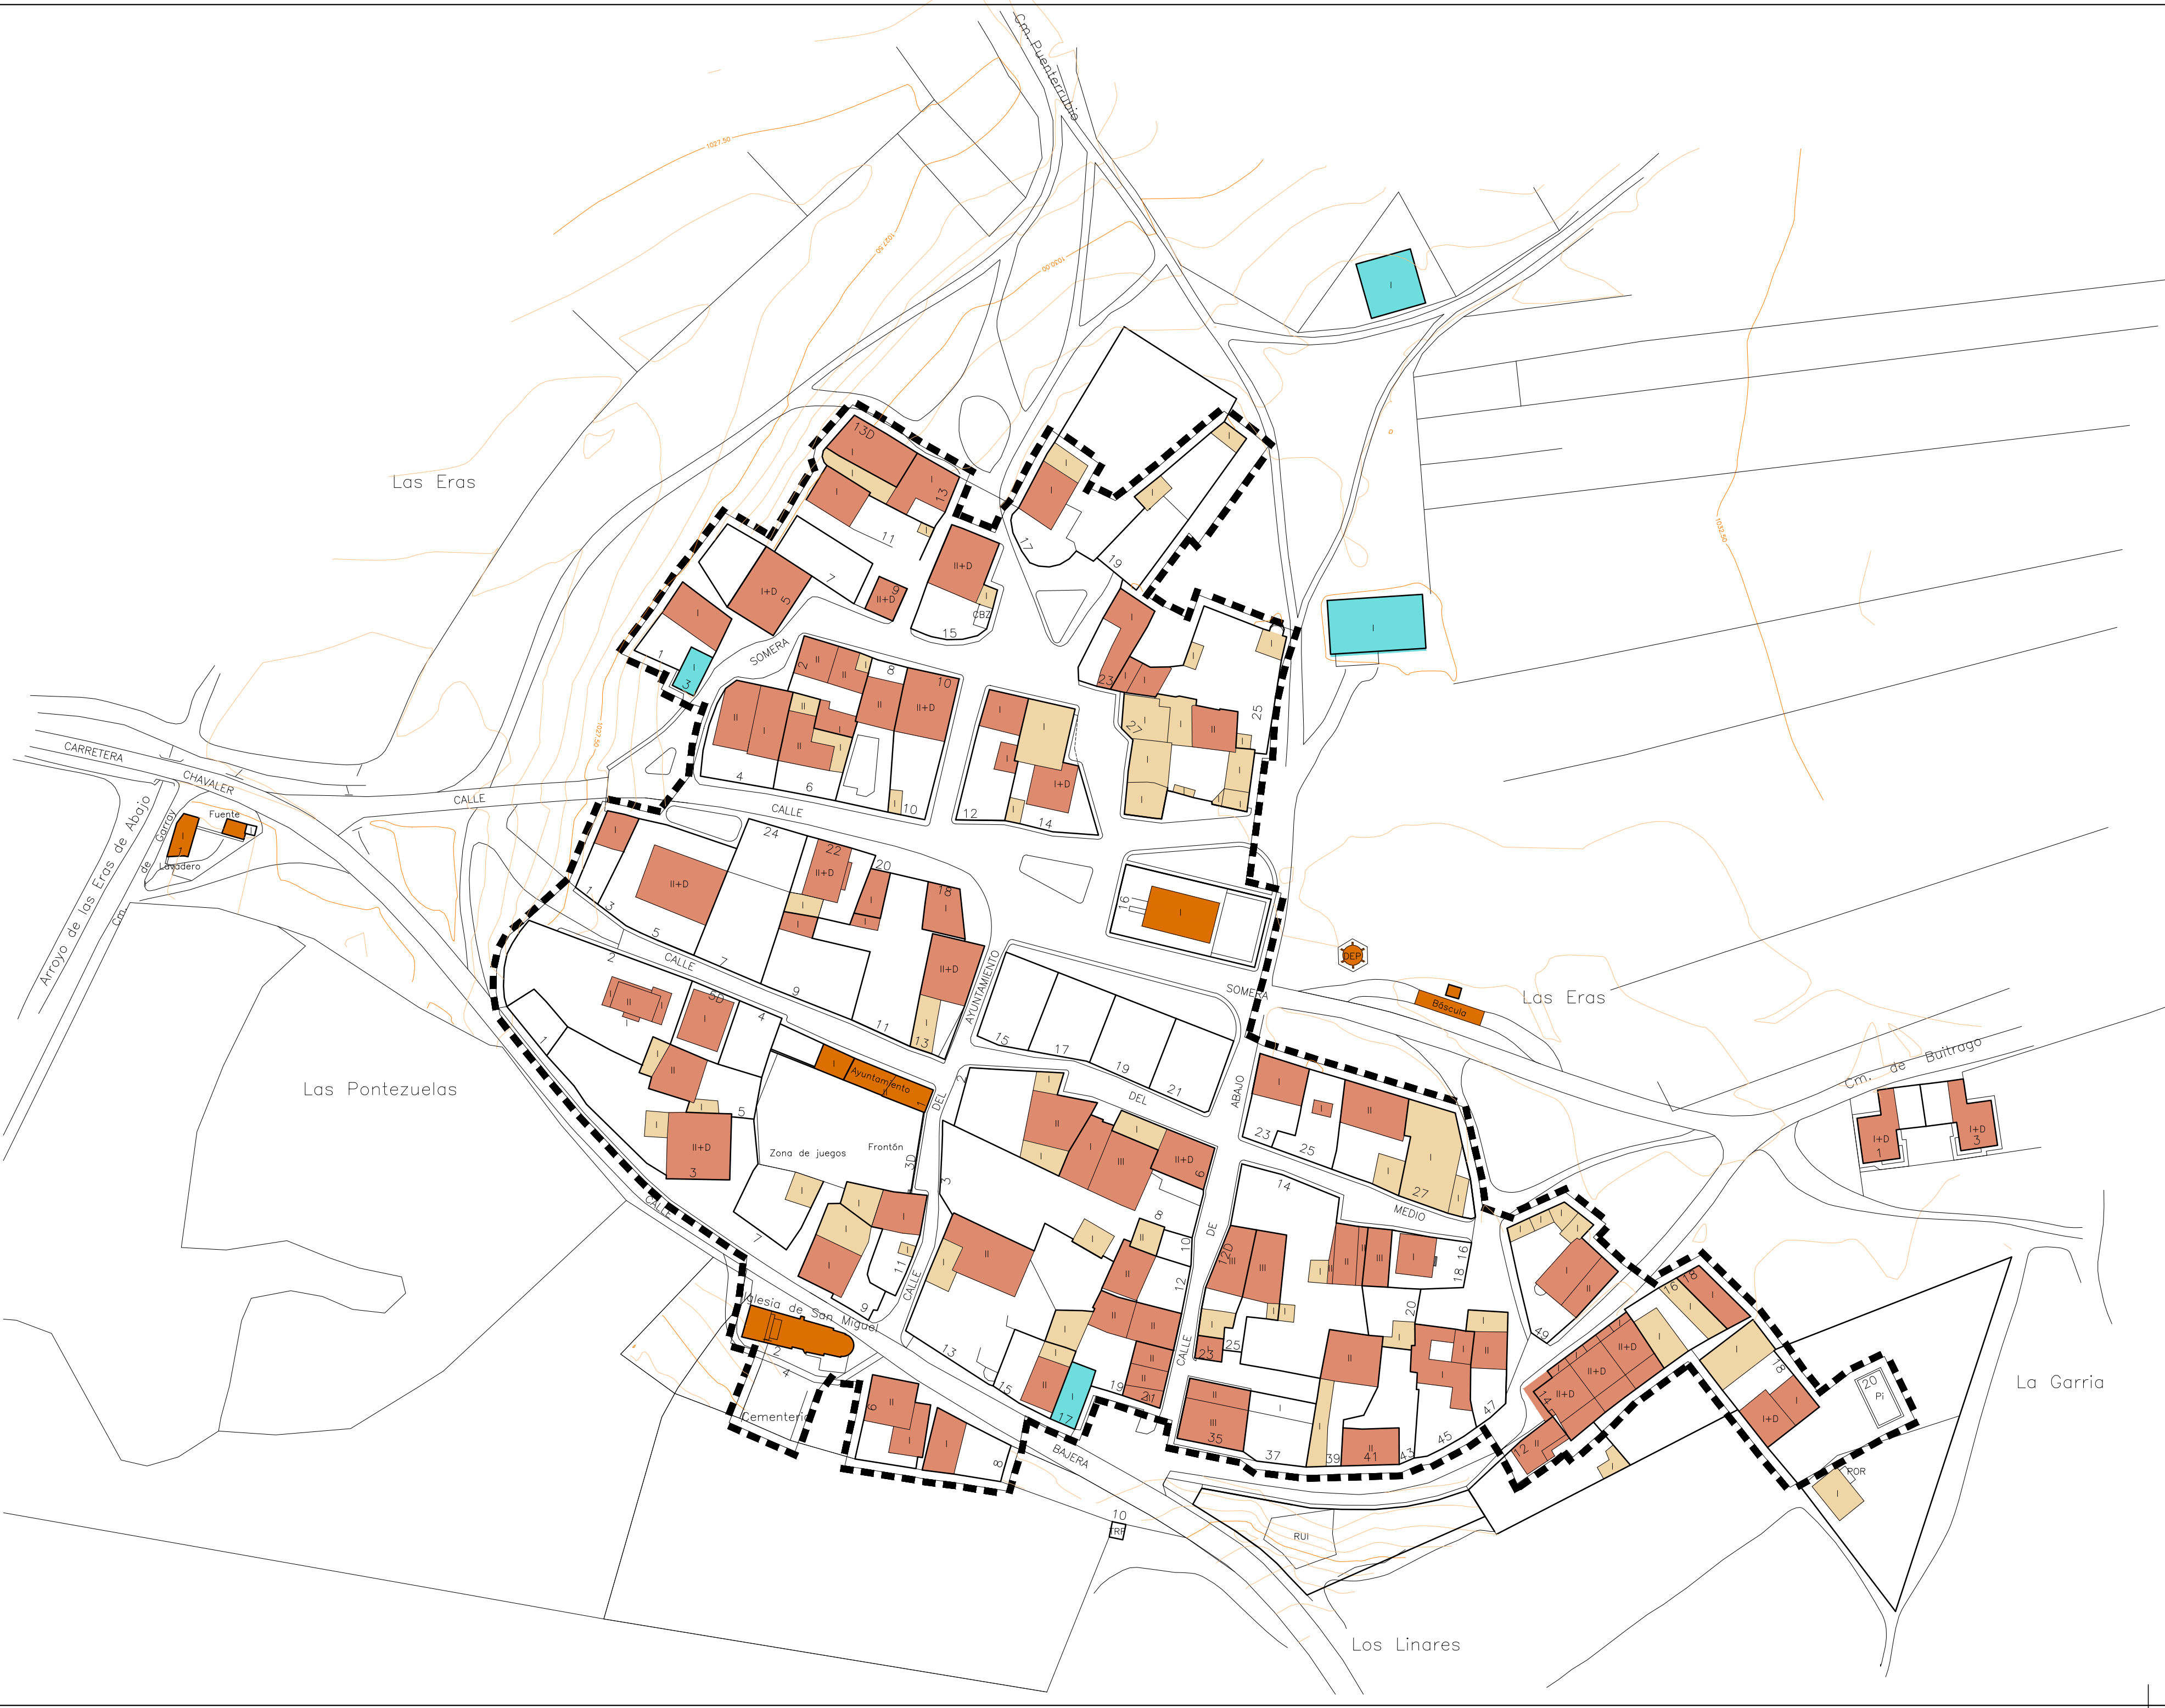

SUELO URBANO

USOS DEL SUELO

LIMITE CATASTRO URBANA

EDIFICACION USO RESIDENCIAL

EDIFICACION USO ALMACEN

EDIFICACION USO INDUSTRIAL

EQUIPAMIENTO

EDIFICACION EN RUINAS

NORMAS URBANISTICAS MUNICIPALES

TERMINO MUNICIPAL DE FUENTECANTOS

AYUNTAMIENTO DE FUENTECANTOS

PLANO DE:

INFORMACION, ESTADO ACTUAL DE LA EDIFICACION

calongeruiz

arquitectos

ARQUITECTOS :
INMACULADA RUIZ ORTE
CARLOS CALONGE MUGUETA
CALONGE RUIZ ARQUITECTOS S.L.P. Avda. Valladolid 29, Entrepl. Dcha 42001 Soria

Junta de Castilla y León

Consejería de Fomento

DOCUMENTO PARA:
INFORMACIÓN Y AVANCE
AGOSTO 2020

PI-4

ESCALA: 1:1000



SUELO URBANO

LIMITE CATASTRO URBANA

ESTRUCTURA CATASTRAL

CARTOGRAFIA CATASTRAL URBANA

02

25

MANZANA

PARCELA

Nº POLICIA

NORMAS URBANISTICAS MUNICIPALES

TERMINO MUNICIPAL DE FUENTECANTOS



AYUNTAMIENTO DE FUENTECANTOS

PLANO DE:

INFORMACION. INFORMACION CATASTRAL URBANA

PI-3

ESCALA: 1:1000




ARQUITECTOS :
INMACULADA RUIZ ORTE
CARLOS CALONGE MUGUETA
CALONGE RUIZ ARQUITECTOS S.L.P. Avda. Valladolid 29, Entrepl. Dcha 42001 Soría

DOCUMENTO PARA:

INFORMACIÓN Y AVANCE

AGOSTO 2020

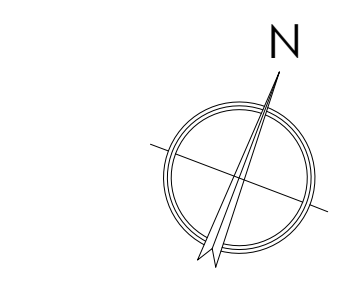

INFRAESTRUCTURAS

RED HIDROGRAFICA

— CANAL

RED VIARIA

— NACIONAL

— REGIONAL Cyl

— PROVINCIAL

OTRAS VIAS

— CANADA

— CORDEL

DEMARCACION

TERMINO MUNICIPAL

— LIMITE TERMINO MUNICIPAL

USOS DEL SUELO

CATALOGO

— YACIMIENTO ARQUEOLOGICO

USOS AGRARIOS Y FORETALES

— AGRICOLA

— AGRICOLA (REGADIO)

— MONTE ARBOLADO (PLANTACION)

— AGRICOLA (ERAS)

— ARBOLADO (CHOPERAS)

NORMAS URBANISTICAS MUNICIPALES

TERMINO MUNICIPAL DE FUENTECANTOS

AYUNTAMIENTO DE FUENTECANTOS


PLANO DE:
INFORMACIÓN.
TERMINO MUNICIPAL. USOS DEL SUELO

ARQUITECTOS :
INMACULADA RUIZ ORTE
CARLOS CALONGE MUGUETA
CALONGE RUIZ ARQUITECTOS S.L.P. Avda. Valladolid 29, Entrep. Bchd. 42001 Soria

DOCUMENTO PARA:
INFORMACIÓN Y AVANCE
AGOSTO 2020

PI.2b
ESCALA: 1:5000

Junta de Castilla y León
Consejería de Fomento

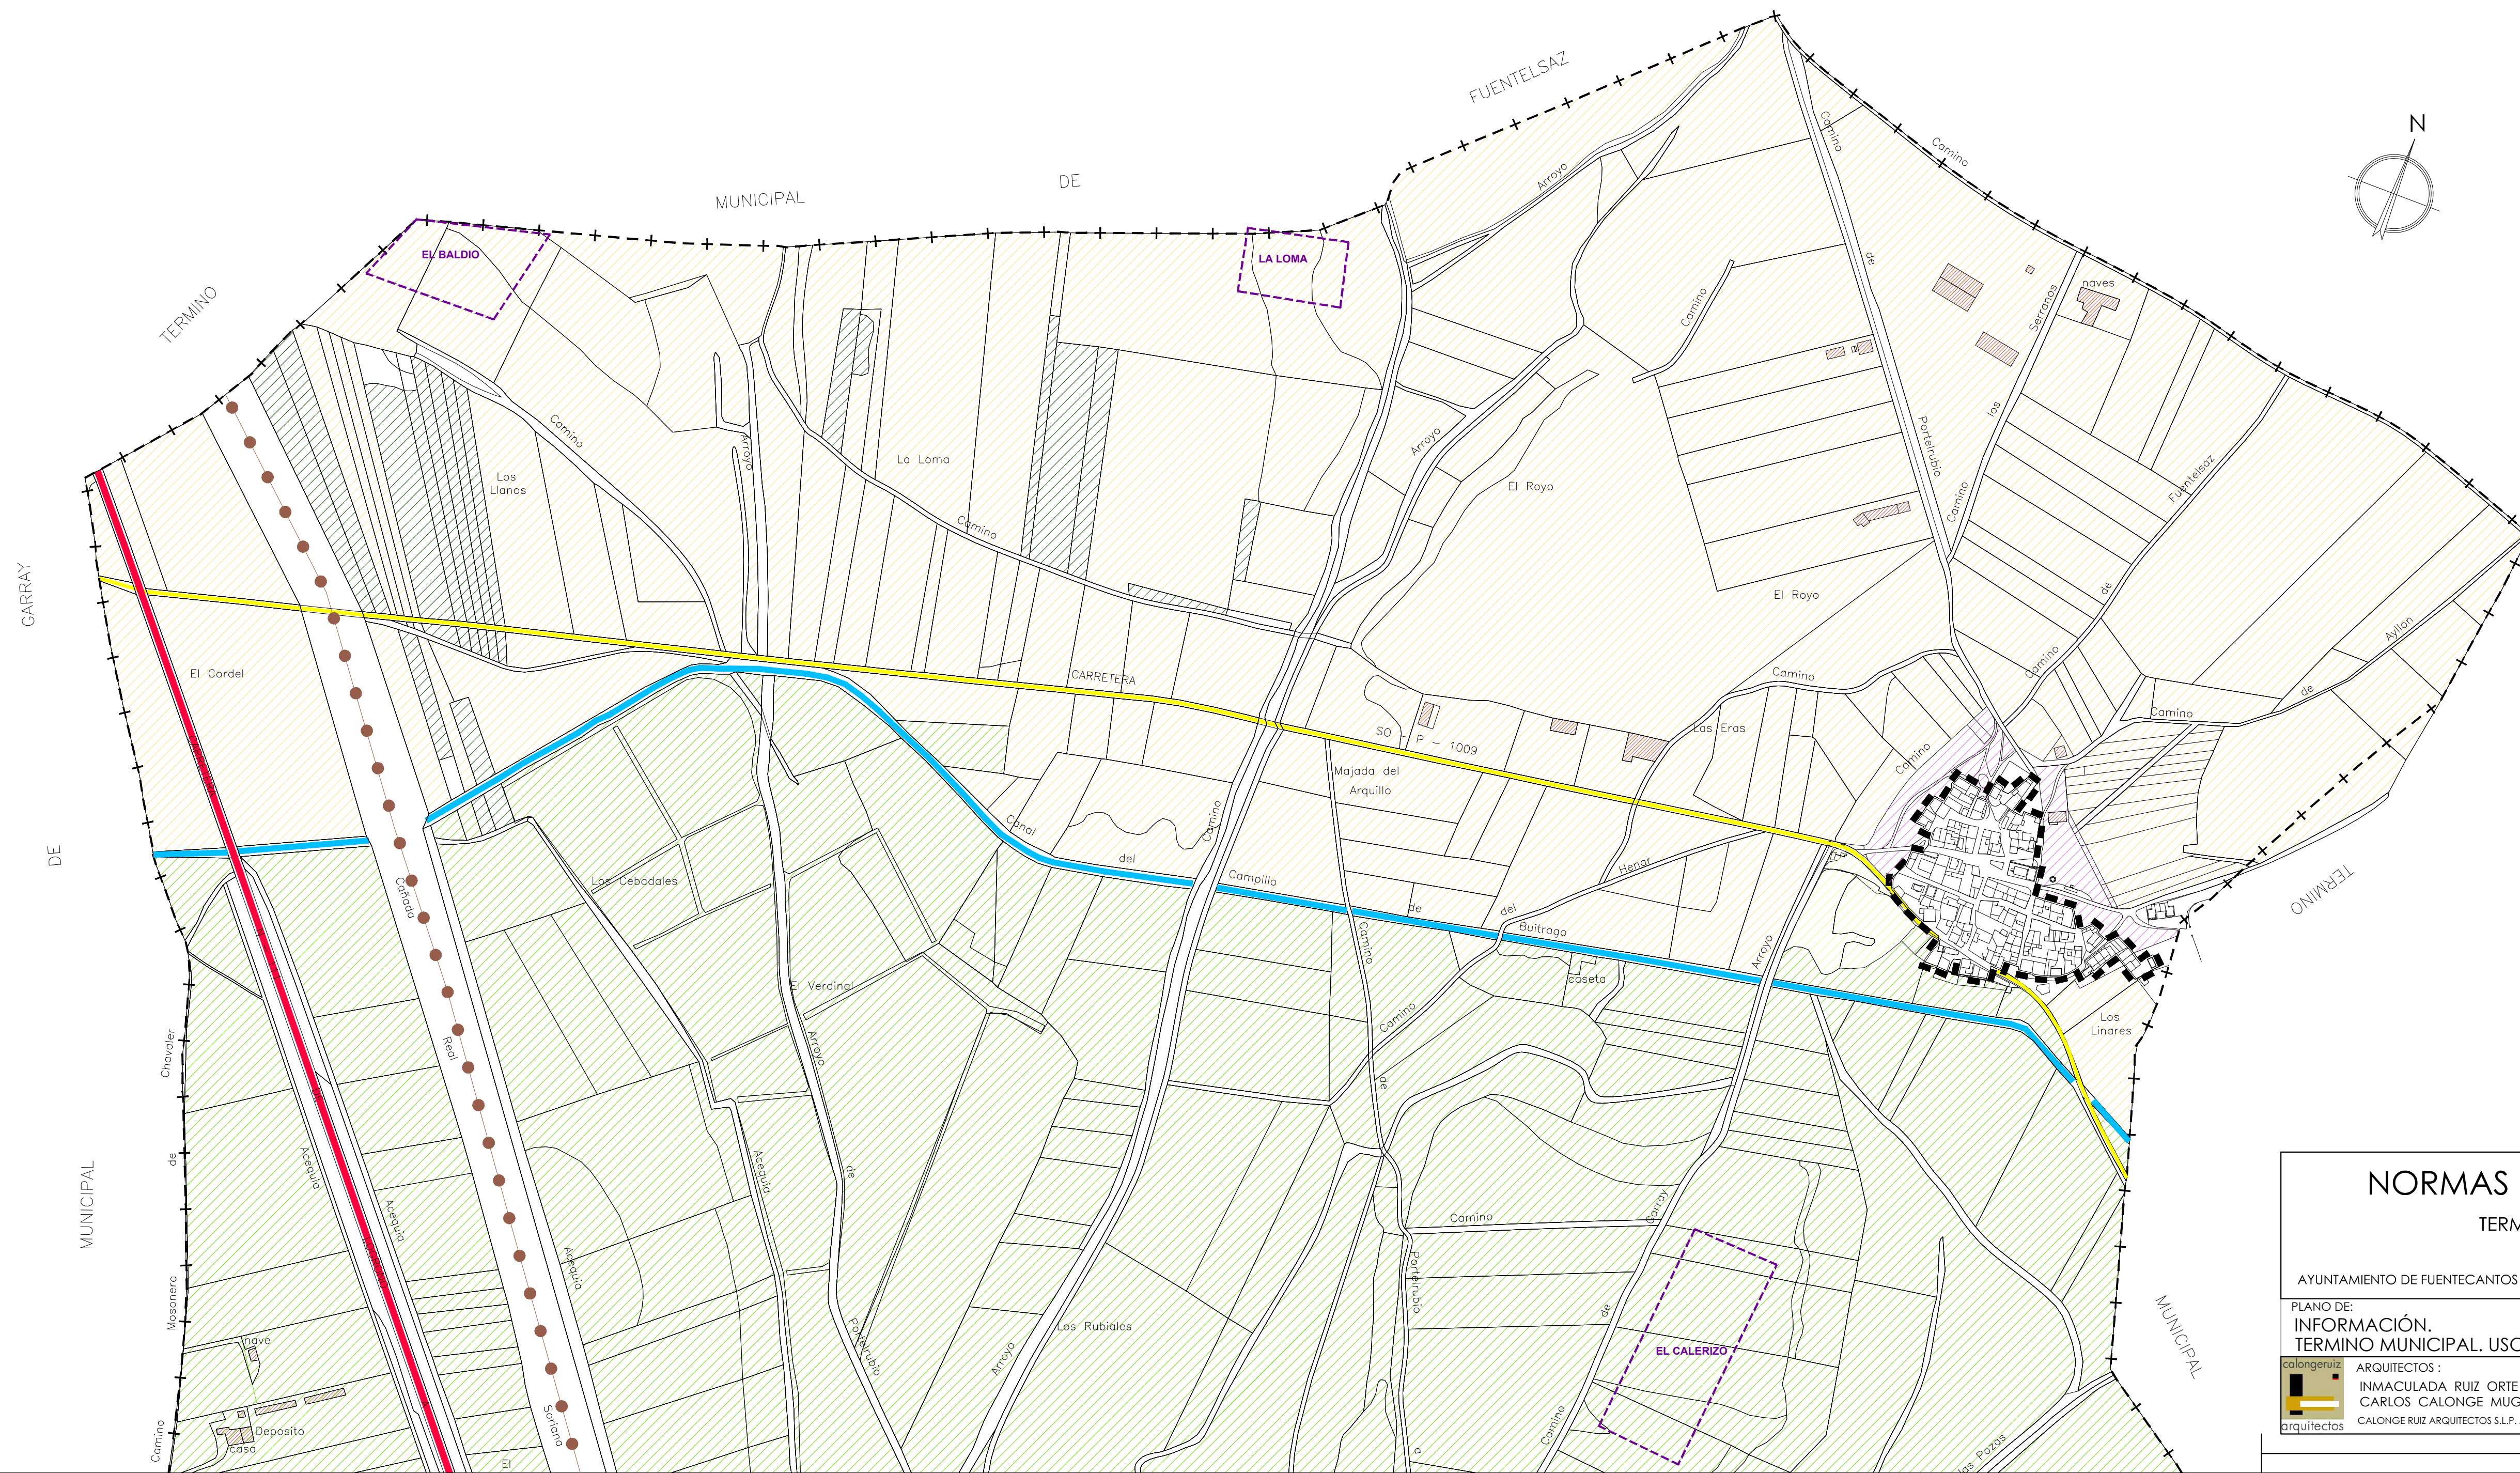

INFRAESTRUCTURAS

RED HIDROGRAFICA

CANAL

RED VIARIA

NACIONAL

REGIONAL Cyl.

PROVINCIAL

OTRAS VIAS

CAÑADA

CORDEL

DEMARCACION

TERMINO MUNICIPAL

LIMITE TERMINO MUNICIPAL

USOS DEL SUELO

CATALOGO

YACIMIENTO ARQUEOLOGICO

USOS AGRARIOS Y FORETALES

AGRICOLA

AGRICOLA (REGADIO)

MONTE ARBOLADO (PLANTACION)

AGRICOLA (ERAS)

ARBOLADO (CHOPERAS)

NORMAS URBANISTICAS MUNICIPALES

TERMINO MUNICIPAL DE FUENTECANTOS

AYUNTAMIENTO DE FUENTECANTOS

PLANO DE:
INFORMACIÓN.
TERMINO MUNICIPAL. USOS DEL SUELO


ARQUITECTOS :
INMACULADA RUIZ ORTE
CARLOS CALONGE MUGUETA

DOCUMENTO PARA:
INFORMACIÓN Y AVANCE

AGOSTO 2020

Junta de Castilla y León
Consejería de Fomento

PI.2a
ESCALA: 1:5000

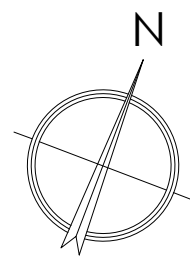

SUELO URBANO

DELIMITACION CATASTRAL DE SUELO URBANO

SUELO RUSTICO

LIMITE TERMINO MUNICIPAL

ESTRUCTURA CATASTRAL

CARTOGRAFIA CATASTRAL RUSTICA

001

POLIGONO

10053

PARCELA

NORMAS URBANISTICAS MUNICIPALES

TERMINO MUNICIPAL DE FUENTECANTOS

AYUNTAMIENTO DE FUENTECANTOS

PLANO DE:

INFORMACIÓN.

TERMINO MUNICIPAL. INFORMACIÓN CATASTRAL DE RUSTICA

ARQUITECTOS :

INMACULADA RUIZ ORTE

CARLOS CALONGE MUGUETA

CALONGE RUIZ ARQUITECTOS S.L.P. Avda. Valladolid 29, Entrepl. Dcha. 42001 Soria

Junta de Castilla y León

Consejería de Fomento

PI.1

ESCALA: 1:10.000

DOCUMENTO PARA:

INFORMACIÓN Y AVANCE

AGOSTO 2020